

Département de la Haute-Savoie
Collège Jean Lachenal

Plan de Division
 ECHELLE : 1/500

DATE	OBJET / MODIFICATIONS	NOM DU FICHIER
03 / 02 / 2022	Plan initial	20218093_DIV_V01.a.dwg
03 / 02 / 2022	Mise à jour parcelle 5633	20218093_DIV_V01.b.dwg
13 / 06 / 2022	Mise à jour plan niveau accès+contenance cadastrale	20218093_DIV_V01.c.dwg
27 / 10 / 2023	Notification indivision parcelle n°4589	20218093_DIV_V01.d.dwg

Bureau principal : La Roche-sur-Foron • Bureaux secondaires : Vétraz-Monthoux, Bonneville, Thyez, Alby-sur-Chéran, Taninges
 Contact : 04 50 03 01 00 | 04 50 97 69 83 | info@carrier-geometre.com | www.carrier-geometre.com

LEGENDE


Légende générale :

Numéro cadastral	Eau Potable : bouche à clé	Panneaux
Limite de propriétés	Poteau incendie	Arbre feuillu
Application du Plan Cadastral	Soufflail	Arbre résineux
Nouvelle division	Eaux pluviales; Regard de visite	Arbres résineux
Bord Enrobé	Grille EP	Végétaux
Bordure trottoir	Eaux usées; Regard de visite	Mur de clôture et signe d'appartenance
Clôture	Eaux usées; Regard siphon	
Mur de clôture	Plaque	
Haie	Plaques FT	
Borne nouvelle ciment	Poteau FT massif	
Borne ciment existante	Bouche à clé gaz	
Borne pierre existante	Coffret gaz	
Angle mur	Coffret EDF	
Angle bâti	Coffret EDF	
Tinefond	Lampadaire	
Clou d'arpentage		
Angle clôture		

Rattachements :
 Planimétrie : Méthode GPS TERIA
 Système Lambert 93 (CG46)
 Altimétrie : Méthode GPS TERIA
 NGF-IGN69 (grille RAF18)

Parcelles cédées au département de la Haute-Savoie par la CC des sources du lac d'Annecy :	DMPC n°3056C :
6902 Superficie mesurée : 15868 m ²	Parcelles conservées par la CC des sources du lac d'Annecy :
6895 Superficie mesurée : 156 m ²	6905 Contenance cadastrale : 180 m ²
2820 Contenance cadastrale : 105 m ²	6900 Contenance cadastrale : 970 m ²
2821 Contenance cadastrale : 34 m ²	6906 Contenance cadastrale : 2676 m ²
6901 Superficie mesurée : 76 m ²	6912 Contenance cadastrale : 3541 m ²
4814 Contenance cadastrale : 22 m ²	TOTAL : 7367 m²
6910 Superficie mesurée : 1961 m ²	
TOTAL : 18222 m²	
Parcelle cédée au département de la Haute-Savoie par la copropriété Les Cyclamens :	Parcelles conservées par la copropriété Les Cyclamens :
6909 Superficie mesurée : 57 m ²	6908 Contenance cadastrale : 1639 m ²
Parcelle cédée au département puis à la copropriété Les Cyclamens :	Parcelles conservées par la commune de Faverges-Seythenex :
6911 Superficie mesurée : 65 m ²	6748 Contenance cadastrale : 6904 m ²
Parcelles cédées à la commune de Faverges-Seythenex par la CC des sources du lac d'Annecy :	6898 Contenance cadastrale : 10912 m ²
6903 Superficie mesurée : 29 m ²	6897 Contenance cadastrale : 12161 m ²
6904 Superficie mesurée : 16 m ²	TOTAL : 29977 m²
6894 Superficie mesurée : 5 m ²	Parcelle cédée au département de la Haute-Savoie par la Commune de FAVERGES et la CC des sources du lac d'Annecy :
TOTAL : 50 m²	6907 Superficie mesurée : 602 m ²

Sauf étude particulière, les servitudes de toutes natures apparentes ou occultes, les conditions de raccordement aux réseaux, les limites non reconnues par un procès verbal sont indiquées sous toutes réserves.
 Les réseaux souterrains sont dessinés à titre indicatif et de façon approximative.

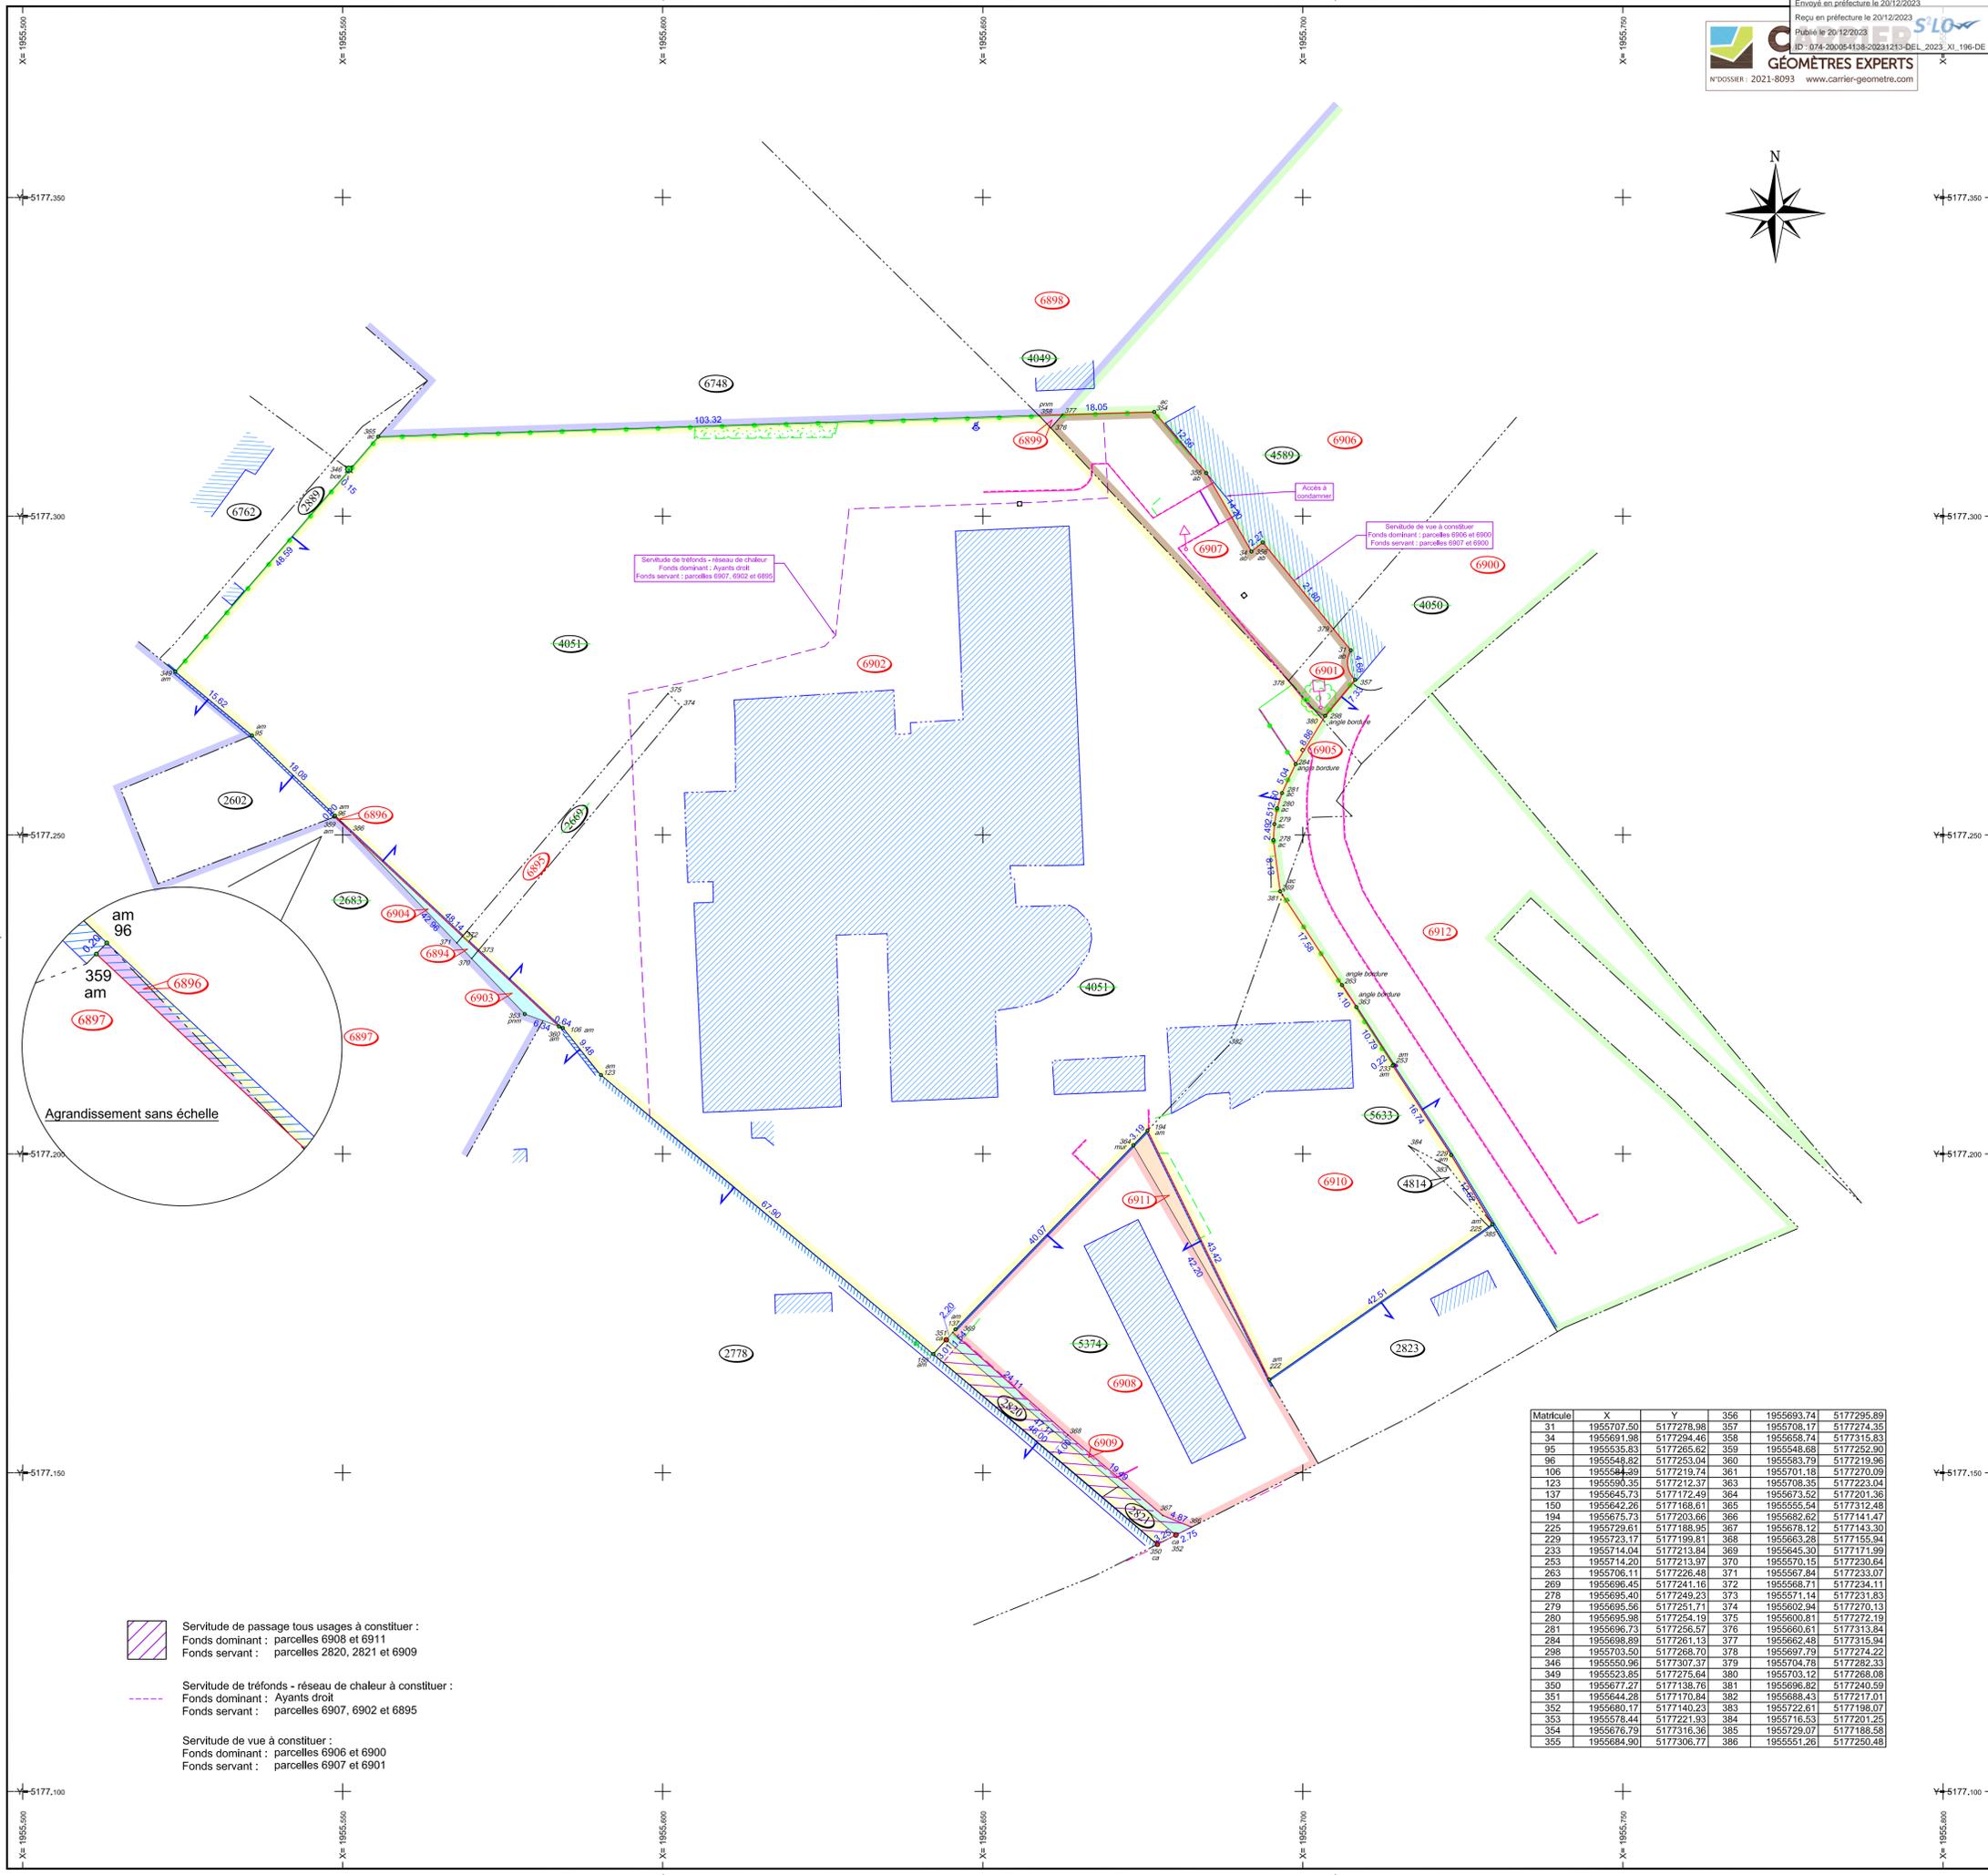

Matricule	X	Y	356	1955693.74	5177295.89
31	1955707.50	5177278.98	357	1955708.17	5177274.35
34	1955691.98	5177294.46	358	1955658.74	5177315.93
95	1955535.83	5177265.62	359	1955548.68	5177252.90
96	1955545.82	5177253.04	360	1955583.79	5177219.96
106	1955544.29	5177219.74	361	1955701.18	5177270.09
123	1955695.35	5177212.37	363	1955708.35	5177223.04
137	1955645.73	5177172.49	364	1955673.52	5177201.36
150	1955642.26	5177168.61	365	1955552.54	5177312.48
194	1955675.73	5177203.66	366	1955662.62	5177141.47
225	1955729.61	5177188.95	367	1955678.12	5177143.30
229	1955723.17	5177199.81	368	1955663.28	5177155.94
233	1955714.04	5177213.84	369	1955645.30	5177171.99
253	1955714.20	5177213.97	370	1955570.15	5177230.64
263	1955706.11	5177228.49	371	1955661.84	5177233.07
269	1955696.45	5177241.16	372	1955671.14	5177234.11
278	1955695.40	5177249.23	373	1955571.14	5177231.83
279	1955695.56	5177251.71	374	1955602.94	5177210.13
280	1955695.98	5177254.19	375	1955600.81	5177221.19
281	1955696.73	5177256.57	376	1955660.61	5177313.84
284	1955698.89	5177261.13	377	1955662.48	5177315.94
298	1955703.50	5177268.70	378	1955697.79	5177274.22
346	1955559.96	5177307.37	379	1955704.78	5177282.33
349	1955523.85	5177275.64	380	1955703.12	5177288.08
350	1955677.27	5177138.76	381	1955696.82	5177240.59
351	1955644.28	5177170.84	382	1955688.43	5177217.01
352	1955680.17	5177140.23	383	1955722.61	5177198.07
353	1955578.44	5177221.93	384	1955716.53	5177201.25
354	1955676.79	5177316.36	385	1955729.07	5177188.58
355	1955684.90	5177306.77	386	1955551.26	5177250.48