




# COMMUNE DE FAVERGES-SEYTHENEX

## DÉSFFECTATION ET DÉCLASSEMENT, EN VUE DE L'ALIÉNATION D'UNE PORTION DU CHEMIN DIT PASSAGE DU FOUR DE FRONTENEX

### PLAN DE SITUATION

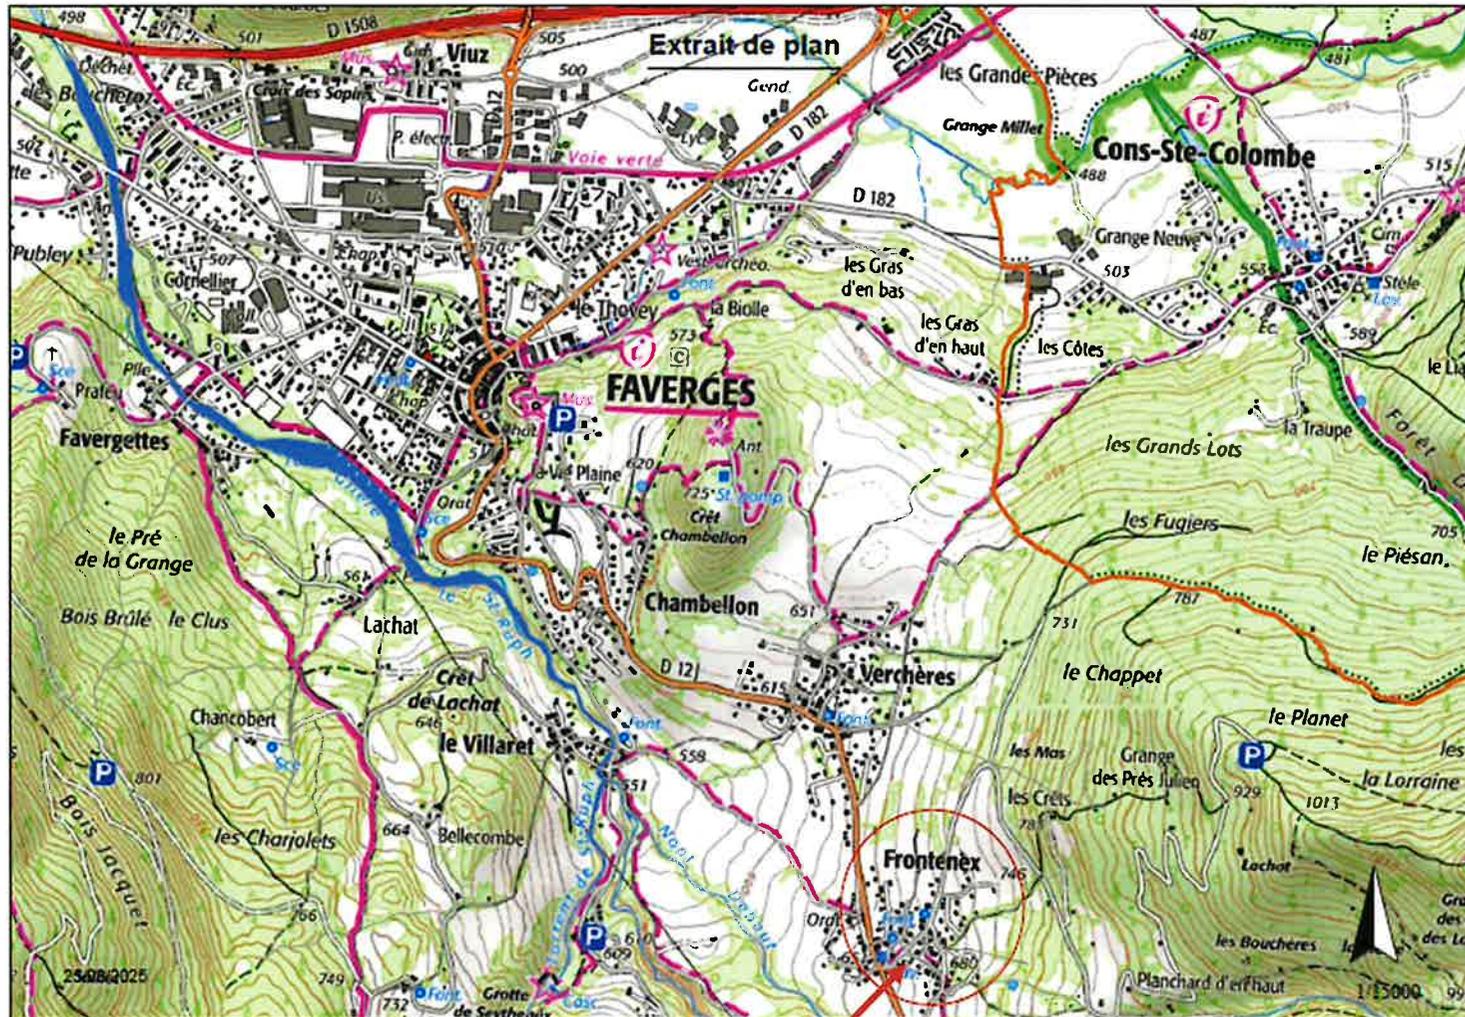


Localisation du projet

# PLAN CADASTRAL

Envoyé en préfecture le 16/07/2025  
Reçu en préfecture le 16/07/2025  
Publié le 16/07/2025  
ID : 074-200054138-20250709-DEL\_2025\_V\_109-DE

**RGD**  
**SAVOIE**  
**MONT::**  
**BLANC**

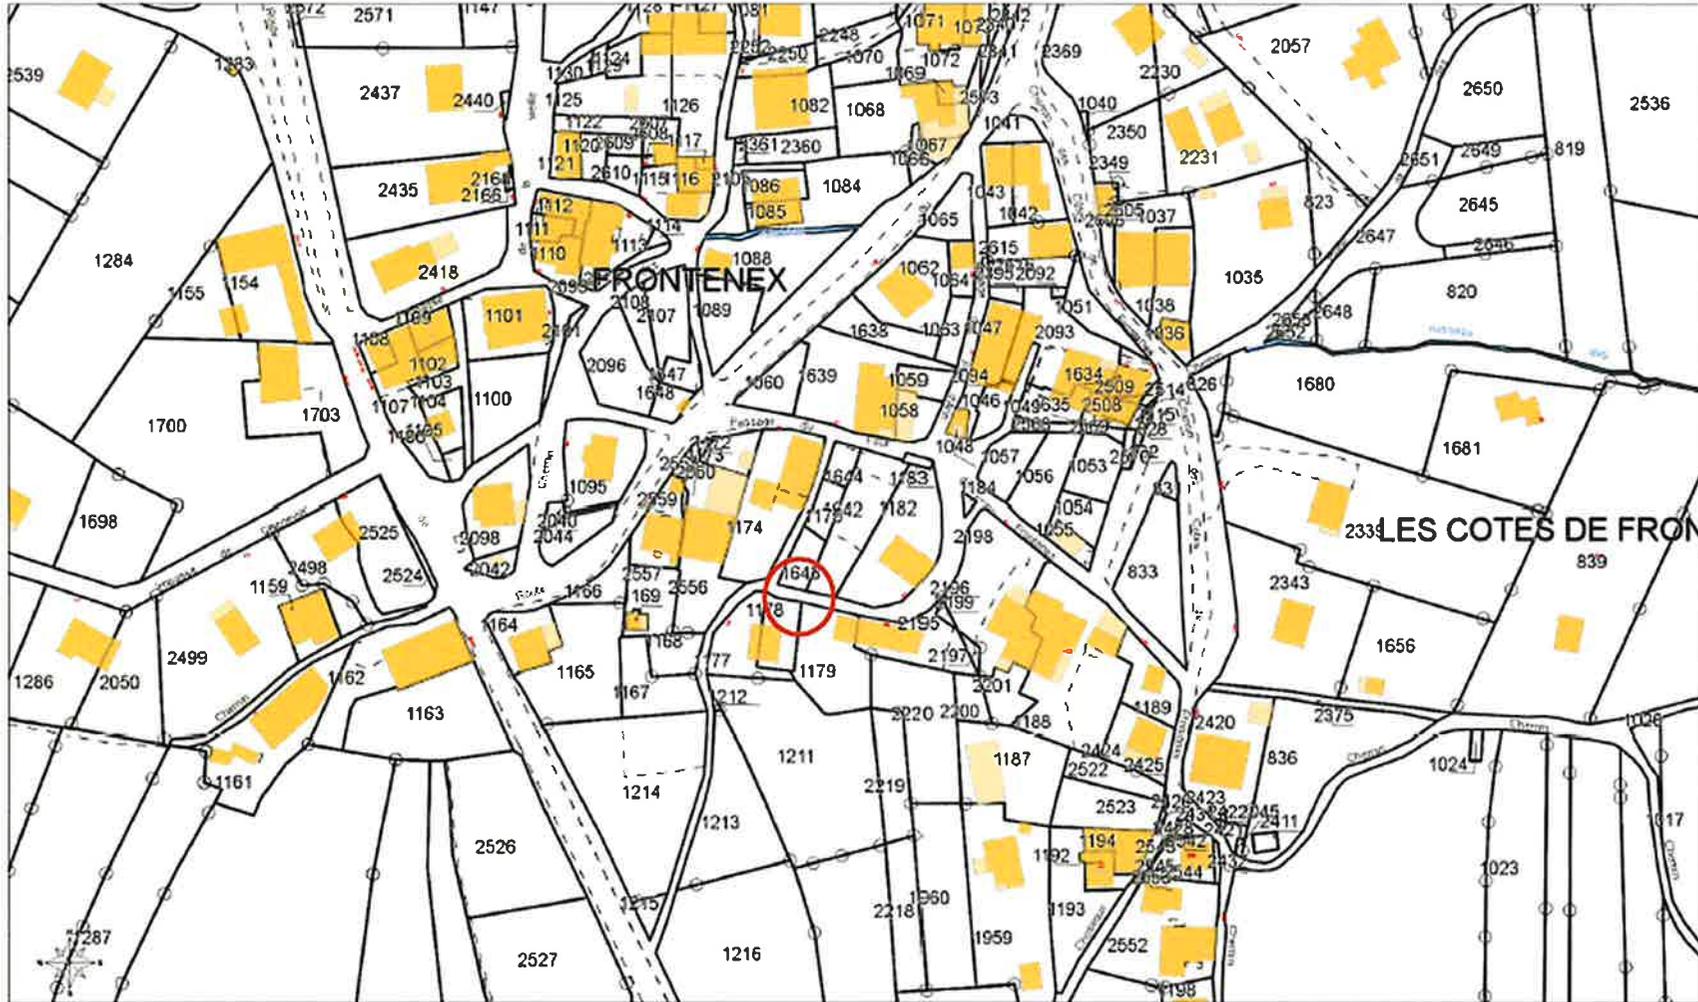

Le contenu, la représentation et la date d'actualisation des données ci-dessus éditées sont de la responsabilité du propriétaire gestionnaire de chaque donnée  
Les documents opposables approuvés par arrêté préfectoral, sont consultables en mairie et en préfecture - Reproduction interdite - mardi 25 mars 2025

1:1500  
m 5 10 15 20



Localisation de l'emprise à déclasser

Légende :


 
-  application du plan cadastral
-  limite précédemment définie
-  nouvelle limite de propriété
-  borne O.G.E.
-  repère station
-  mur
-  mur pierre - enrochement
-  clôture

Tableau de coordonnées			
Point	X	Y	Nature
1	1957620.40	S175506.52	borne O.G.E.
2	1957623.09	S175505.03	point théorique
3	1957629.99	S175503.77	angle de pilier
4	1957630.66	S175506.55	angle de pilier
5	1957623.21	S175508.30	borne O.G.E.
6	1957647.20	S175539.62	repère station (clou)
7	1957641.93	S175545.87	angle de bâtiment
8	1957655.98	S175543.60	angle de bâtiment
9	1957652.17	S175520.76	angle de bâtiment
10	1957648.21	S175514.09	angle de bâtiment
11	1957624.35	S175498.22	angle de bâtiment
12	1957616.93	S175498.78	angle de bâtiment




Commune de Favergeres-Seythenex  
 Monsieur le Maire  
 Jacques DALEX

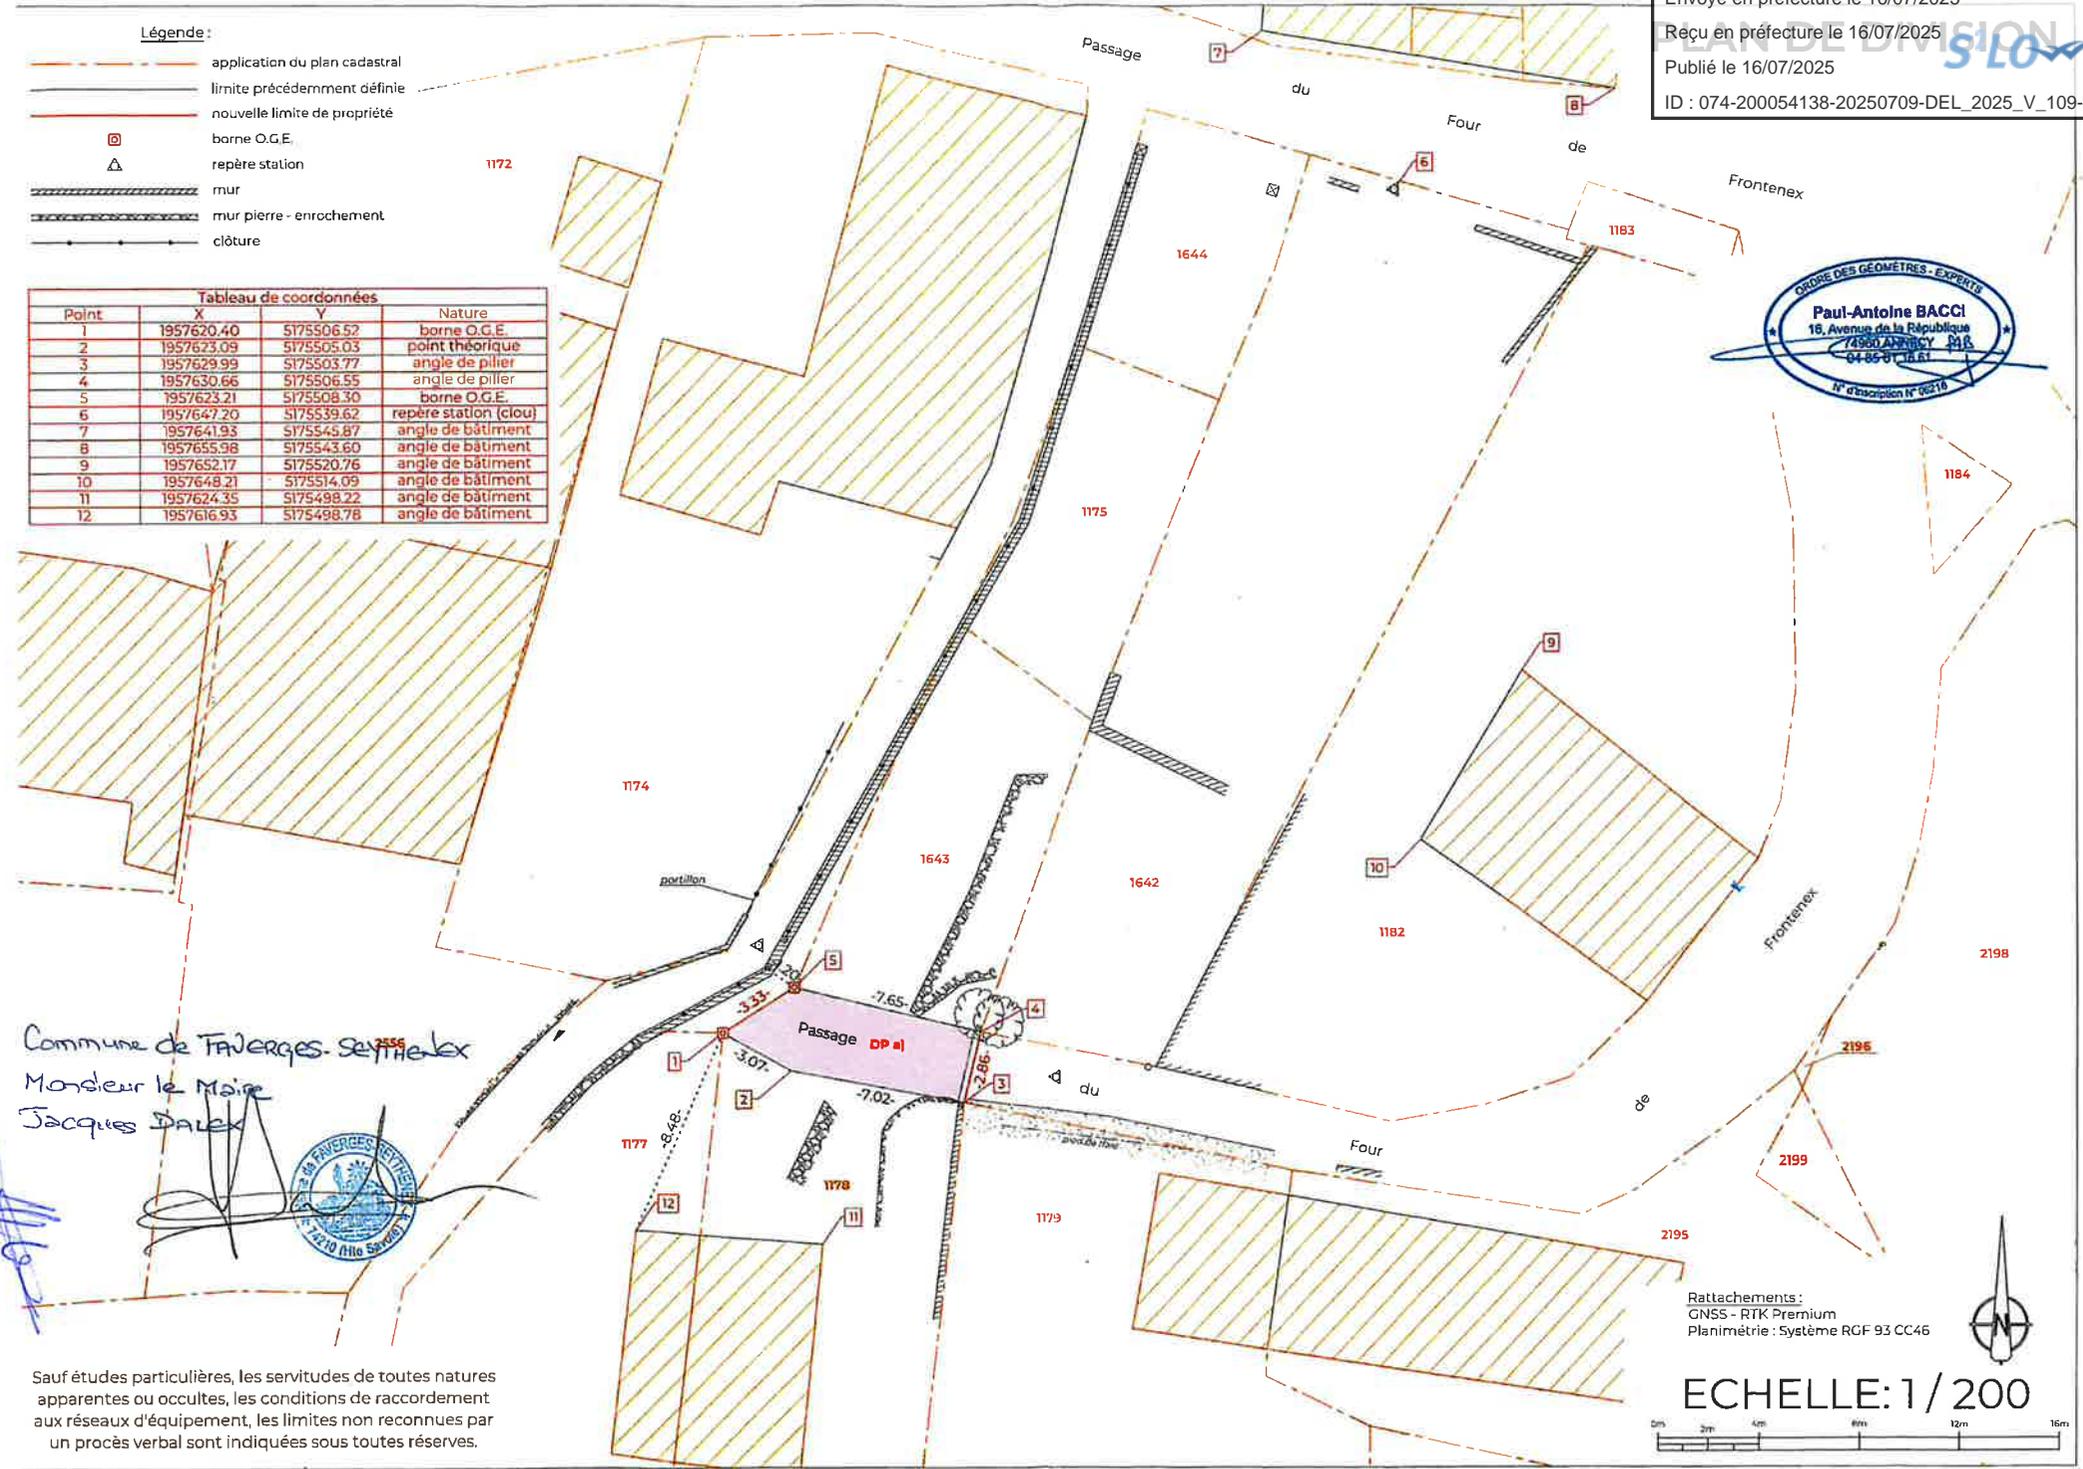

Rattachements:  
 GNSS - RTK Premium  
 Planimétrie : Système RGF 93 CC46



ECHELLE: 1/200

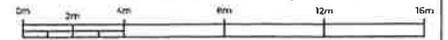

Sauf études particulières, les servitudes de toutes natures apparentes ou occultes, les conditions de raccordement aux réseaux d'équipement, les limites non reconnues par un procès verbal sont indiquées sous toutes réserves.