


# COMMUNE DE FAVERGES-SEYTHENEX

DÉSFFECTATION ET DÉCLASSEMENT, EN VUE DE L'ALIÉNATION D'UNE PORTION DU CHEMIN RURAL A MERCIER

## PLAN DE SITUATION

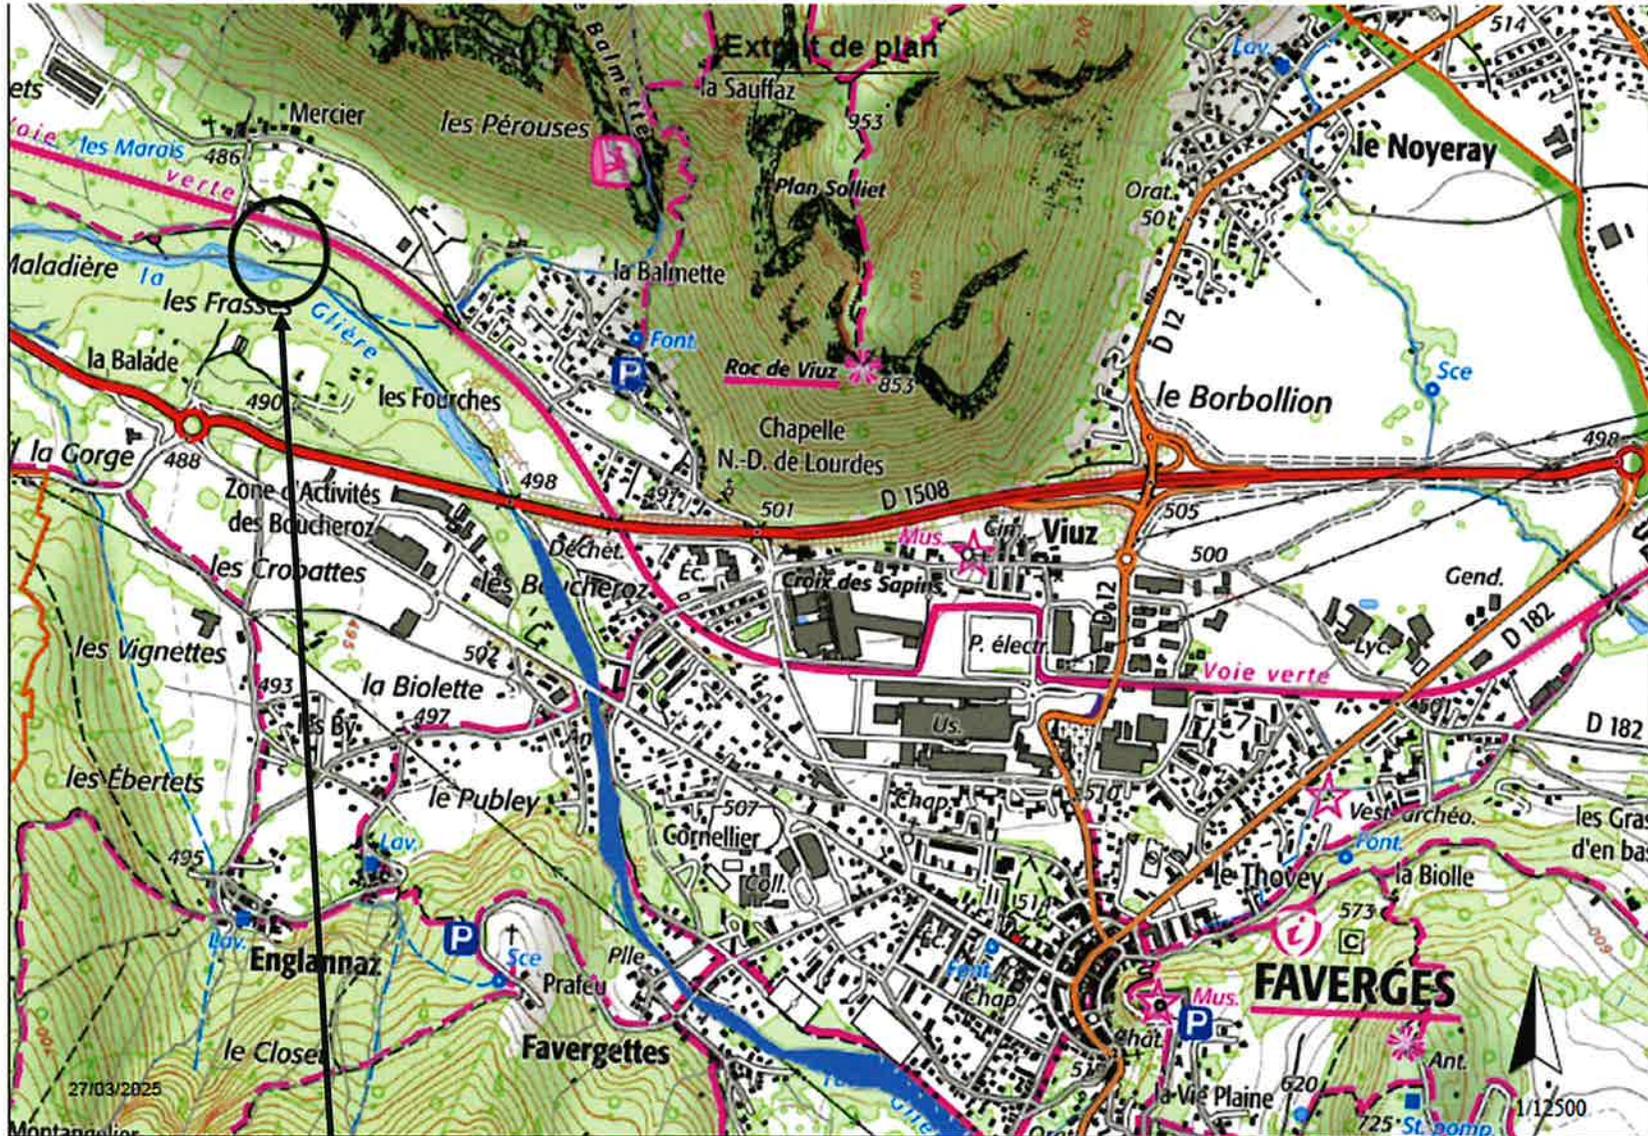


Localisation du projet

PLAN CADASTRAL

Envoyé en préfecture le 16/07/2025  
Reçu en préfecture le 16/07/2025  
Publié le 16/07/2025  
ID : 074-200054138-20250709-DEL\_2025\_V\_111-DE



RGD  
SAVOIE  
MONT  
BLANC

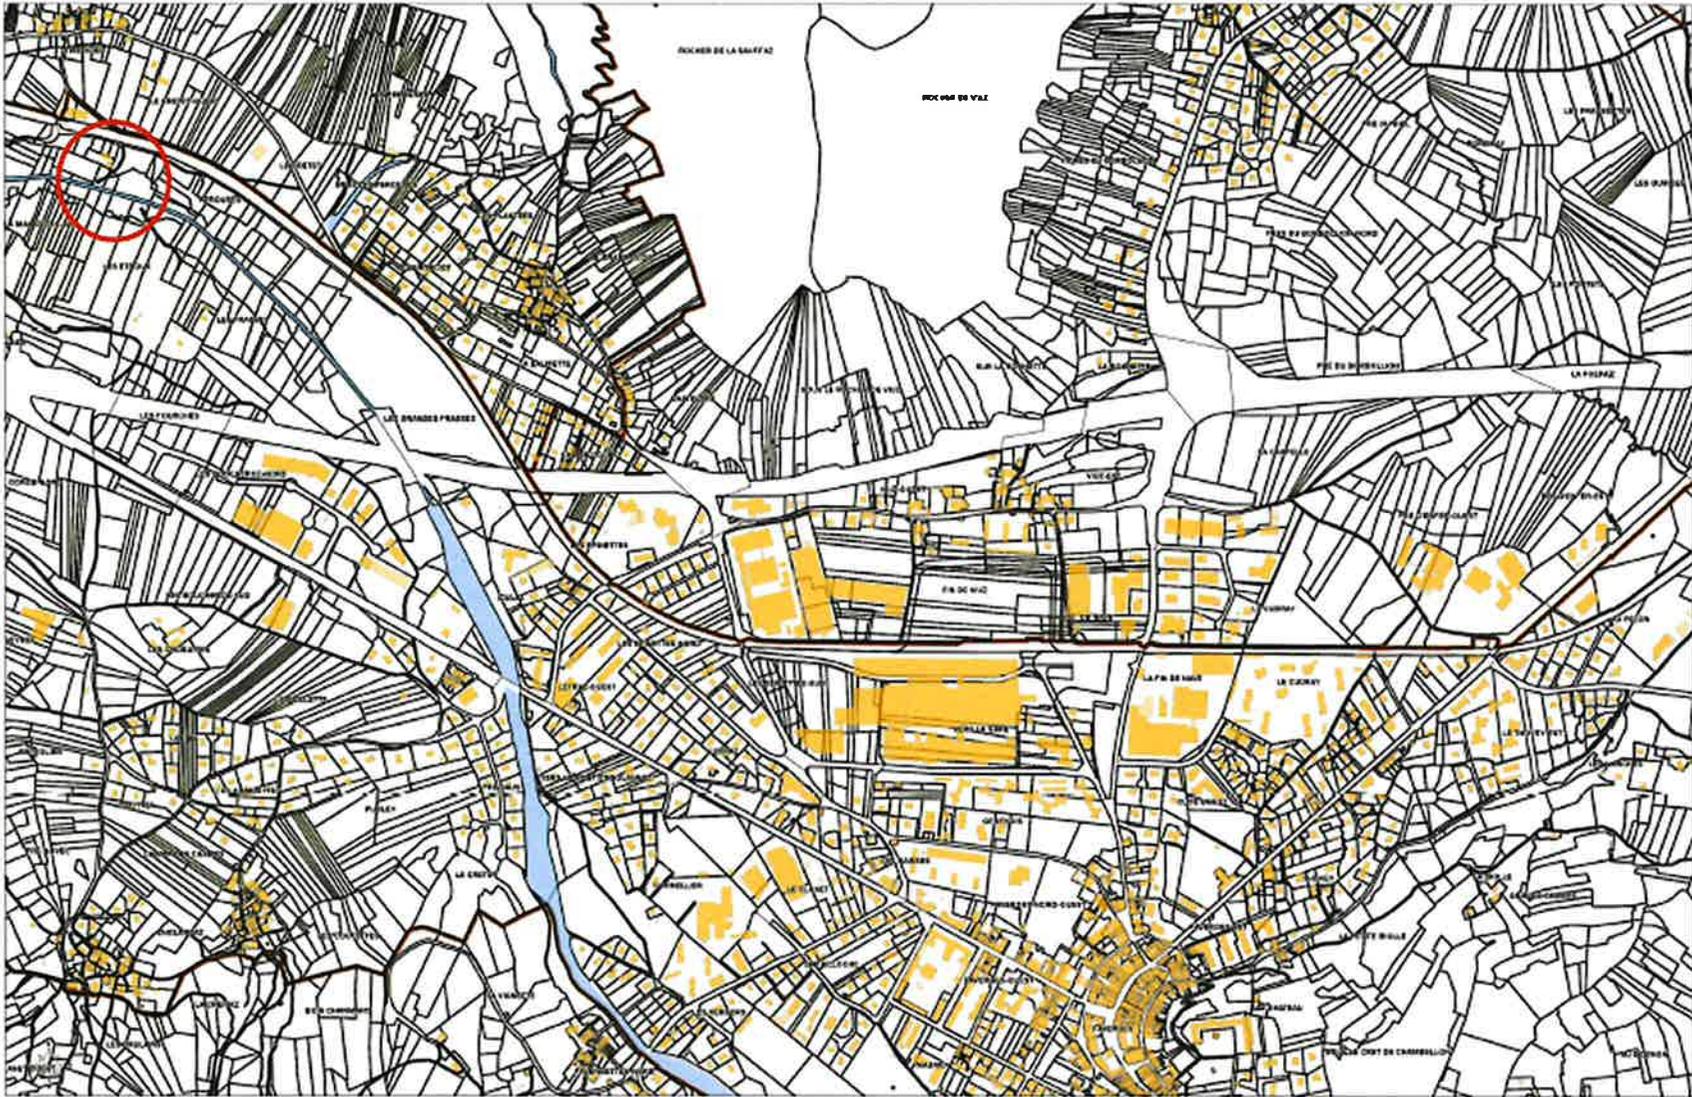

Le contenu, la représentation et la date d'actualisation des données a-dessus citées sont de la responsabilité du propriétaire géographique de chaque donnée.  
Les documents approuvés par arrêté préfectoral, sont consultables en mairie et en préfecture - Reproduction interdite - jusqu'au 27 mars 2025

1:2500  
m25 50 75100



Localisation de l'emprise à déclasser

**Département de la HAUTE-SAVOIE**  
**Commune de FAVERGES SEYTHENEX**

*Lieu-dit "Pérouses"*

*Cession d'une partie de Chemin rural  
au droit des parcelles  
Section D, n°325, 340, 324, 6880, 6882 et 6883*

**PLAN DE DIVISION**

*Echelle : 1/500*

Ind.	Objet	Date terrain	Dess.	Resp.
A	Projet de division		FM	AC
A	Réalisation du document d'arpentage		FM	AC



**Géomètres  
Experts**

**Mesur'ALPES**

Aime La Plagne - Albertville  
Moûtiers - St Jean de Maurienne

**BUREAU D'ALBERTVILLE**

60 Avenue des Chasseurs Alpains

Tel : 04 79 32 10 61

Mail : albertville@mesuralpes.fr

**RATTACHEMENT**

Planimétrie :

RGF 93 - CC46

Méthode :

rattaché par GNSS sur le réseaux TERIA

Altimétrie :

Méthode :

Dossier n°	Bureau	Type	Date d'édition	Indice	Planche
<b>190-23</b>	<b>ALB</b>	<b>PRJ</b>	<b>09-12-2024</b>	<b>B</b>	<b>1</b>


Département de la HAUTE-SAVOIE  
Commune de FAVERGES SEYTHENEX  
Lieu-dit "Pérouses"  
Cession de Chemin rural

**PLAN DE DIVISION**  
Echelle : 1/500



Envoyé en préfecture le 16/07/2025  
Reçu en préfecture le 16/07/2025  
Publié le 16/07/2025  
BUREAU D'ALBERTVILLE  
ID : 074-200054138-20250709-DEL\_2025\_V\_111-DE  
60 Avenue des Chasseurs Alpins - 73200 Albertville  
Tel : 04 79 32 10 61  
Mail : albertville@mesuralpes.fr

190-23 ALB DIV 09-12-2024 B 1

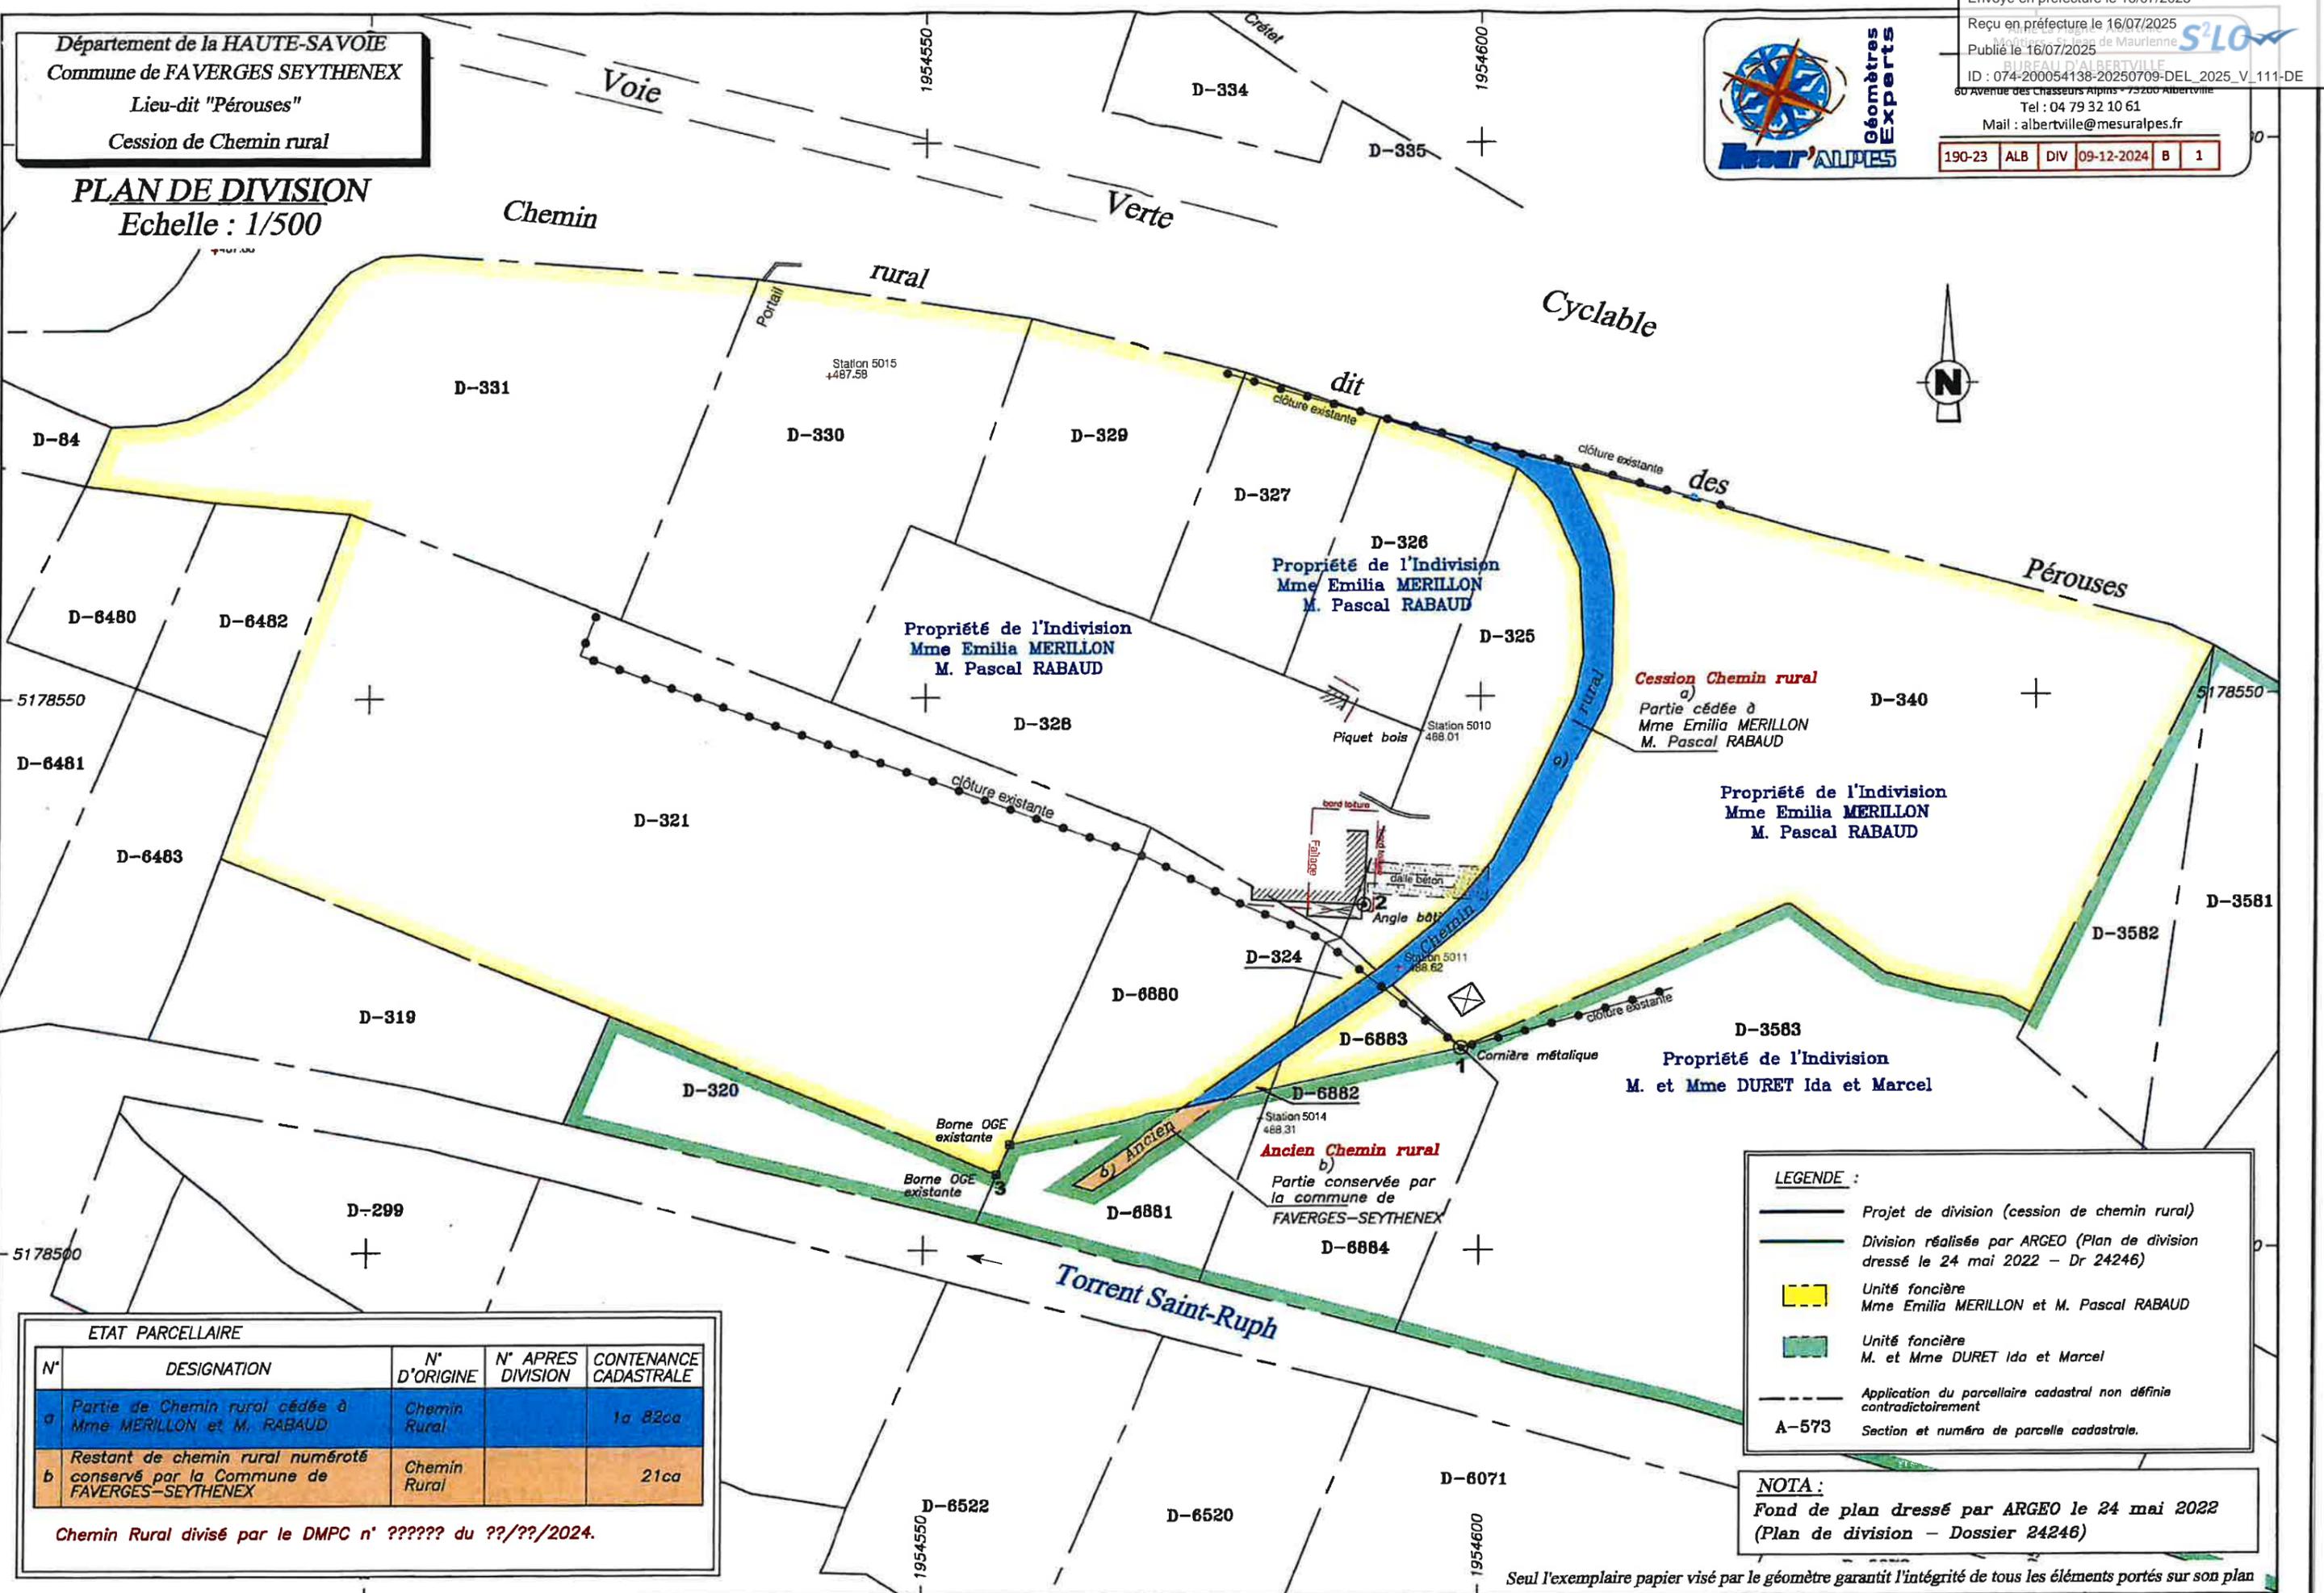

ETAT PARCELLAIRE

N°	DESIGNATION	N° D'ORIGINE	N° APRES DIVISION	CONTENANCE CADASTRALE
a	Partie de Chemin rural cédée à Mme MERILLON et M. RABAUD	Chemin Rural		1a 82ca
b	Restant de chemin rural numéroté conservé par la Commune de FAVERGES-SEYTHENEX	Chemin Rural		21ca

Chemin Rural divisé par le DMPC n° ?????? du ??/??/2024.

**LEGENDE :**

- Projet de division (cession de chemin rural)
- Division réalisée par ARGEO (Plan de division dressé le 24 mai 2022 - Dr 24246)
- Unité foncière Mme Emilia MERILLON et M. Pascal RABAUD
- Unité foncière M. et Mme DURET Ida et Marcel
- Application du parcellaire cadastral non définie contradictoirement
- A-573 Section et numéro de parcelle cadastrale.

**NOTA :**  
Fond de plan dressé par ARGEO le 24 mai 2022  
(Plan de division - Dossier 24246)