



l'oxygène
à la source

COMMUNE : FAVERGES-SEYTHENEX (FAVERGES)


LIEU-DIT / SECTION : 0C

SYNDICAT MIXTE DU LAC D'ANNECY

DIRECTION GENERALE DES SERVICES TECHNIQUES

PLAN DES RESEAUX D'EAUX USEES

Envoyé en préfecture le 05/03/2026
Reçu en préfecture le 05/03/2026
Publié le 05/03/2026
ID : 074-200054138-20260225-DEL_2026_II_24-DE

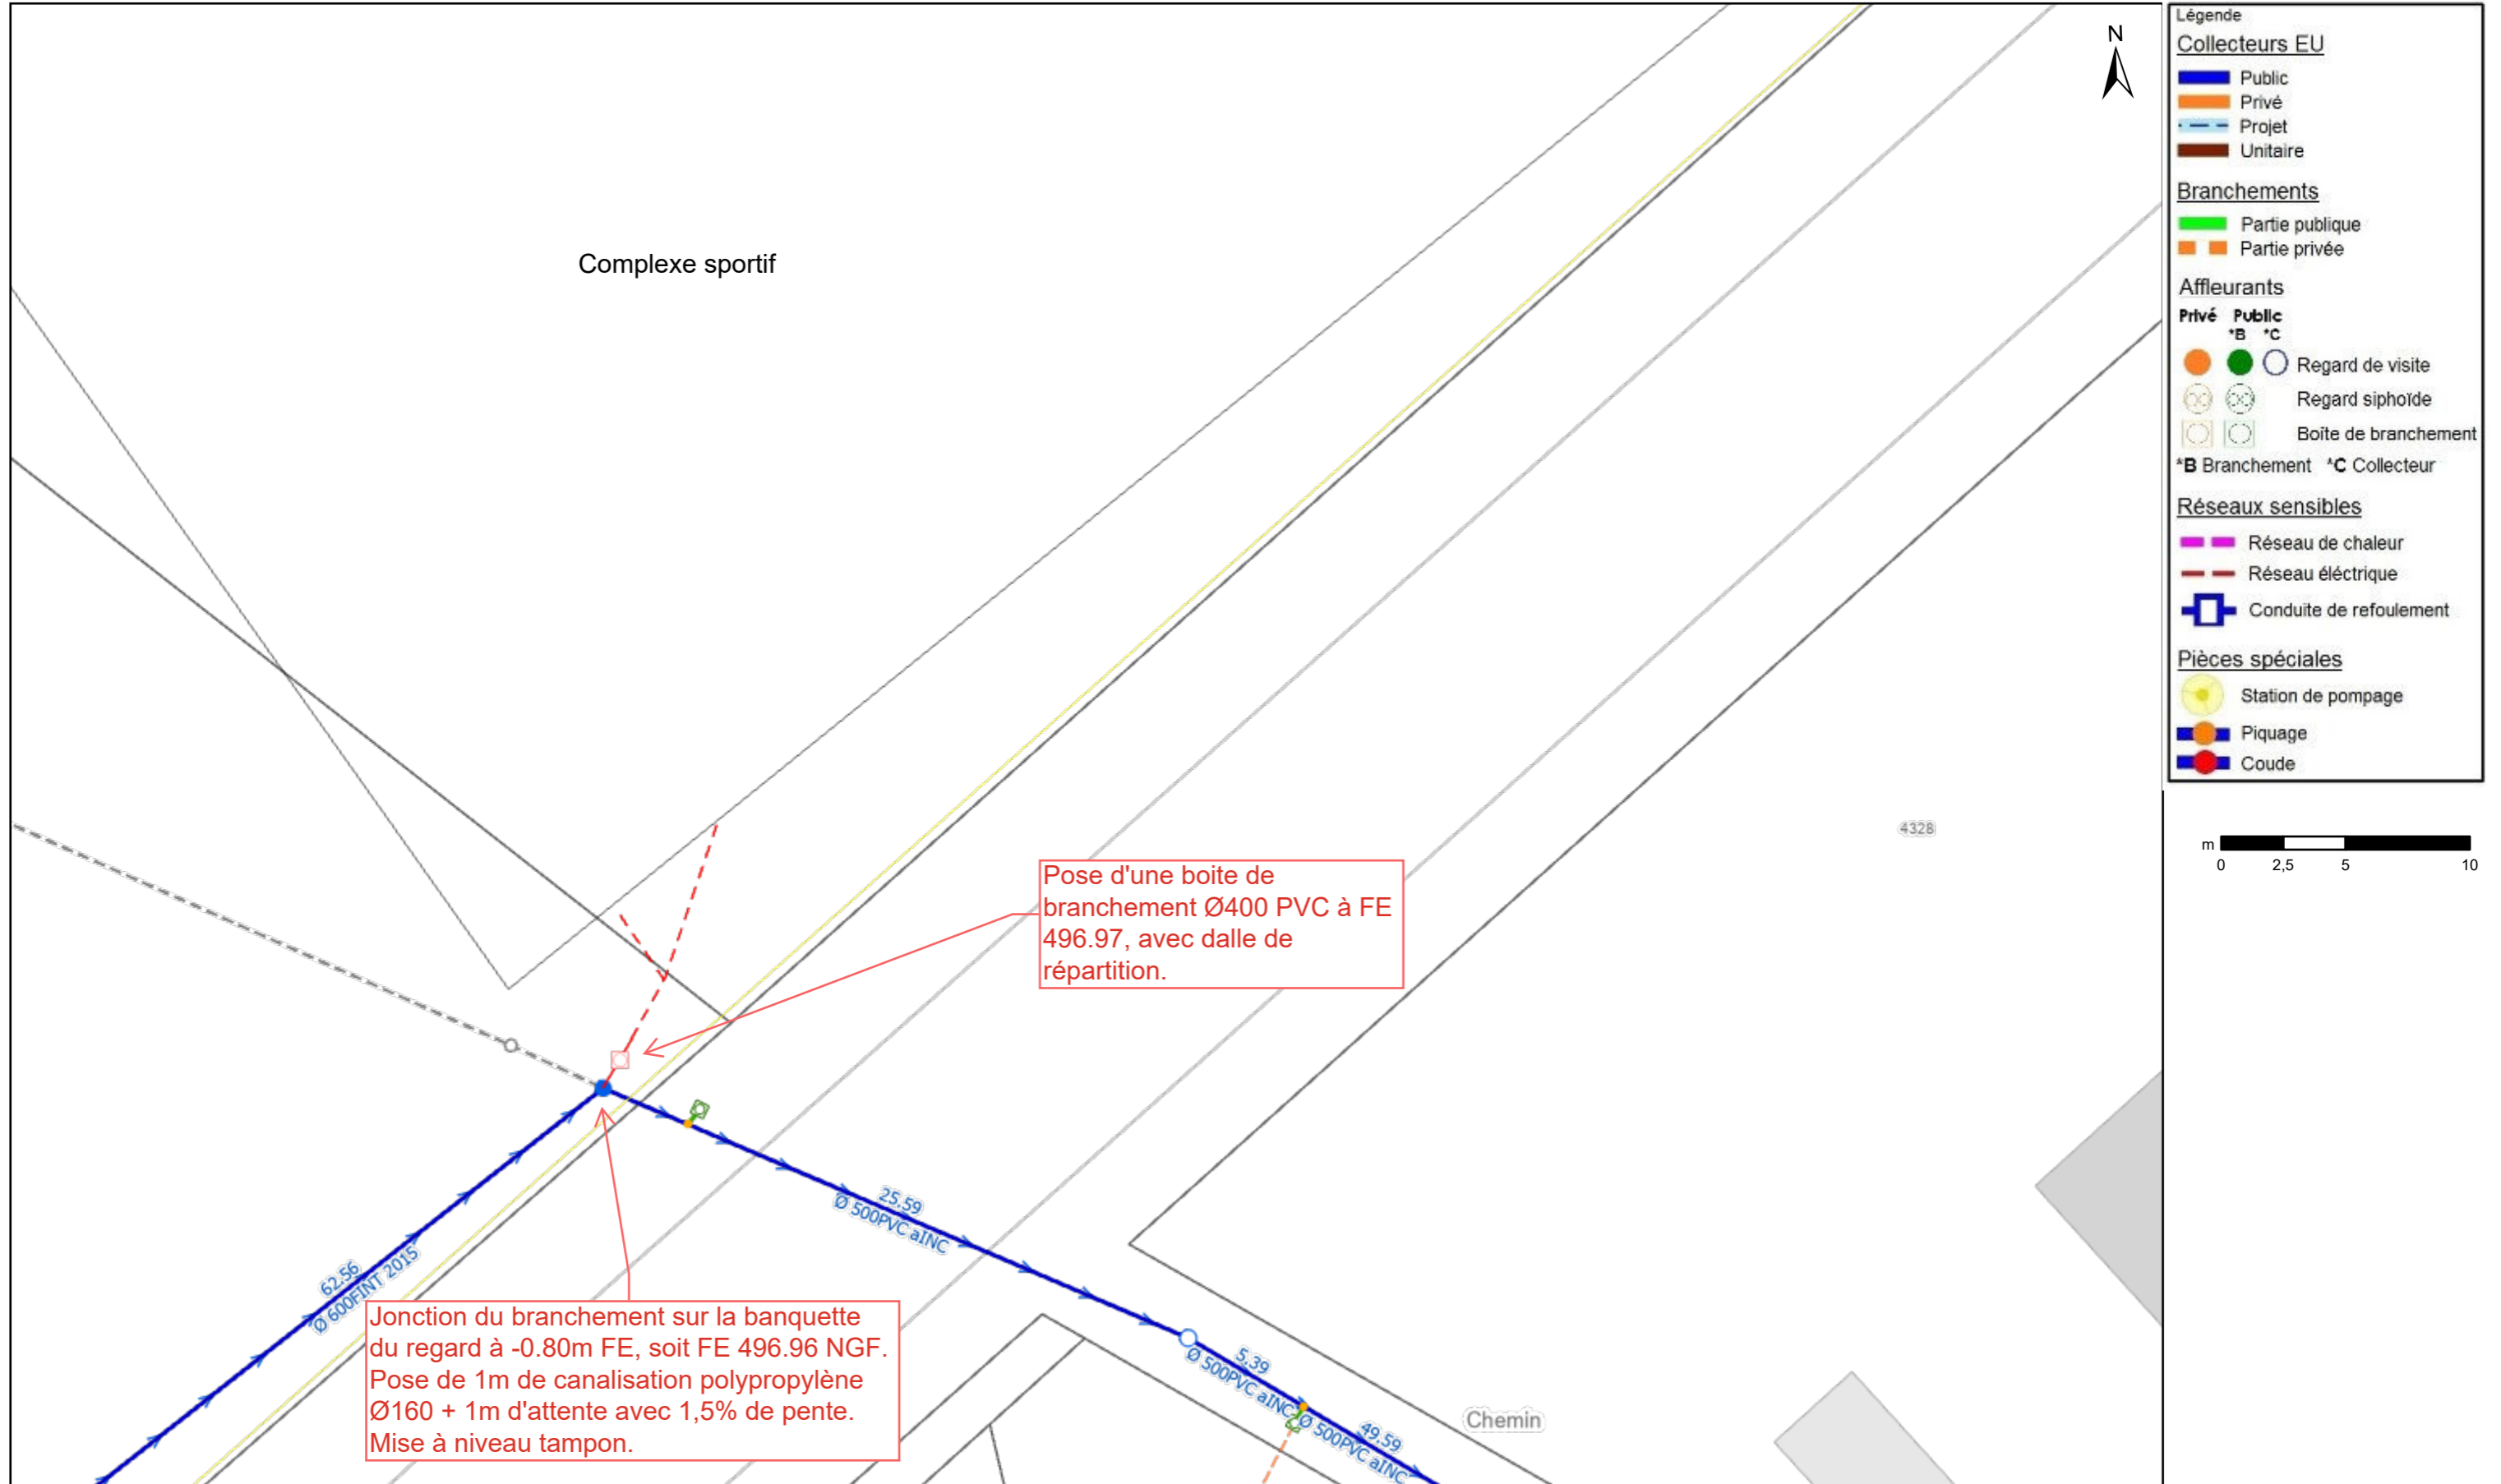

Pose d'une boîte de branchement Ø400 PVC à FE 496.97, avec dalle de répartition.

Jonction du branchement sur la banquette du regard à -0.80m FE, soit FE 496.96 NGF. Pose de 1m de canalisation polypropylène Ø160 + 1m d'attente avec 1,5% de pente. Mise à niveau tampon.

Classe de précision des ouvrages représentés : B ou C sauf mention contraire. Réseau non sensible, sauf mention contraire. Le tracé et les côtes ne sont donnés qu'à titre indicatif. // Origine SIG SILA - Droits réservés IGN - RGD 7374
Données issues du RIS 73-74 - Extrait de l'Ortho HR IGN 2015 - Licence n°2013-DICE/1-21, © IGN Saint-Mandé 2013