

**Département de la Haute-Savoie**  
**Collège Jean Lachenal**

Plan de Division  
 ECHELLE : 1/500

DATE	OBJET / MODIFICATIONS	NOM DU FICHER
03 / 02 / 2022	Plan initial	20218093_DIV_V01.a.dwg
03 / 02 / 2022	Mise à jour parcelle 5633	20218093_DIV_V01.b.dwg
13 / 06 / 2022	Mise à jour plan niveau accès+contenance cadastrale	20218093_DIV_V01.c.dwg

Bureau principal : La Roche-sur-Foron • Bureaux secondaires : Vétraz-Monthoux, Bonneville, Thyez, Alby-sur-Chéran, Taninges  
 Contact : 04 50 03 01 00 | 04 50 97 69 83 | info@carrier-geometre.com | www.carrier-geometre.com

**LEGENDE**


**Légende générale :**

- 123 Numéro cadastral
- Limite de propriété
- Application du Plan Cadastral
- Nouvelle division
- Bord Enrobé
- Bordure trottoir
- Clôture
- Mur de clôture
- Haie
- Borne nouvelle ciment
- Borne ciment existante
- Borne pierre existante
- Angle mur
- Angle bâti
- Trifond
- Clou d'arpentage
- Angle clôture
- Eau Potable ; bouche à clé
- Poteau incendie
- Souprrail
- Eaux pluviales; Regard de visite
- Grille EP
- Eaux usées; Regard de visite
- Eaux usées; Regard siphon
- Plaque
- Plaques FT
- Poteau FT massif
- Bouche à clé gaz
- Coffret gaz
- Poteau EDF massif
- Coffret EDF
- Lampadaire
- Panneaux
- Arbre feuillu
- Arbre résineux
- Végétaux
- Mur de clôture et signe d'appartenance

**Rattachements :**  
 Planimétrie : Méthode GPS TERIA  
 Système Lambert 93 (CC46)  
 Altimétrie : Méthode GPS TERIA  
 NGF-IGN69 (grille RAF18)

Parcelles cédées au département de la Haute-Savoie par la CC des sources du lac d'Annecy :		DMPC n°3056C :	
6902	Superficie mesurée : 15868 m <sup>2</sup>	6905	Contenance cadastrale : 180 m <sup>2</sup>
6895	Superficie mesurée : 156 m <sup>2</sup>	6900	Contenance cadastrale : 970 m <sup>2</sup>
2820	Contenance cadastrale : 105 m <sup>2</sup>	6906	Contenance cadastrale : 2676 m <sup>2</sup>
2821	Contenance cadastrale : 34 m <sup>2</sup>	6912	Contenance cadastrale : 3541 m <sup>2</sup>
6901	Superficie mesurée : 76 m <sup>2</sup>	TOTAL :	7367 m <sup>2</sup>
6907	Superficie mesurée : 602 m <sup>2</sup>		
4814	Contenance cadastrale : 22 m <sup>2</sup>		
6910	Superficie mesurée : 1961 m <sup>2</sup>		
TOTAL :	18824 m <sup>2</sup>		
Parcelle cédée au département de la Haute-Savoie par la copropriété Les Cyclamens :		Parcelles conservées par la copropriété Les Cyclamens :	
6909	Superficie mesurée : 57 m <sup>2</sup>	6908	Contenance cadastrale : 1639 m <sup>2</sup>
Parcelle cédée au département puis à la copropriété Les Cyclamens :		Parcelles conservées par la commune de Faverges-Seythenex :	
6911	Superficie mesurée : 65 m <sup>2</sup>	6748	Contenance cadastrale : 6904 m <sup>2</sup>
Parcelles cédées à la commune de Faverges-Seythenex par la CC des sources du lac d'Annecy :		6898	Contenance cadastrale : 10912 m <sup>2</sup>
6903	Superficie mesurée : 29 m <sup>2</sup>	6897	Contenance cadastrale : 12161 m <sup>2</sup>
6904	Superficie mesurée : 16 m <sup>2</sup>	TOTAL :	29977 m <sup>2</sup>
6894	Superficie mesurée : 5 m <sup>2</sup>		
TOTAL :	50 m <sup>2</sup>		
Parcelle cédée au département de la Haute-Savoie par la commune de Faverges-Seythenex :		Servitude de passage tous usages à constituer :	
6896	Superficie mesurée : 1 m <sup>2</sup>	Fonds dominant : parcelles 6908 et 6911	Fonds servant : parcelles 2820, 2821 et 6909
6899	Superficie mesurée : 4 m <sup>2</sup>	Servitude de tréfond - réseau de chaleur à constituer :	
TOTAL :	5 m <sup>2</sup>	Fonds dominant : Ayants droit	Fonds servant : parcelles 6907, 6902 et 6895
		Servitude de vue à constituer :	
		Fonds dominant : parcelles 6906 et 6900	Fonds servant : parcelles 6907 et 6900

Sauf étude particulière, les servitudes de toutes natures apparentes ou occultes, les conditions de raccordement aux réseaux, les limites non reconnues par un procès verbal sont indiquées sous toutes réserves. Les réseaux souterrains sont dessinés à titre indicatif et de façon approximative.

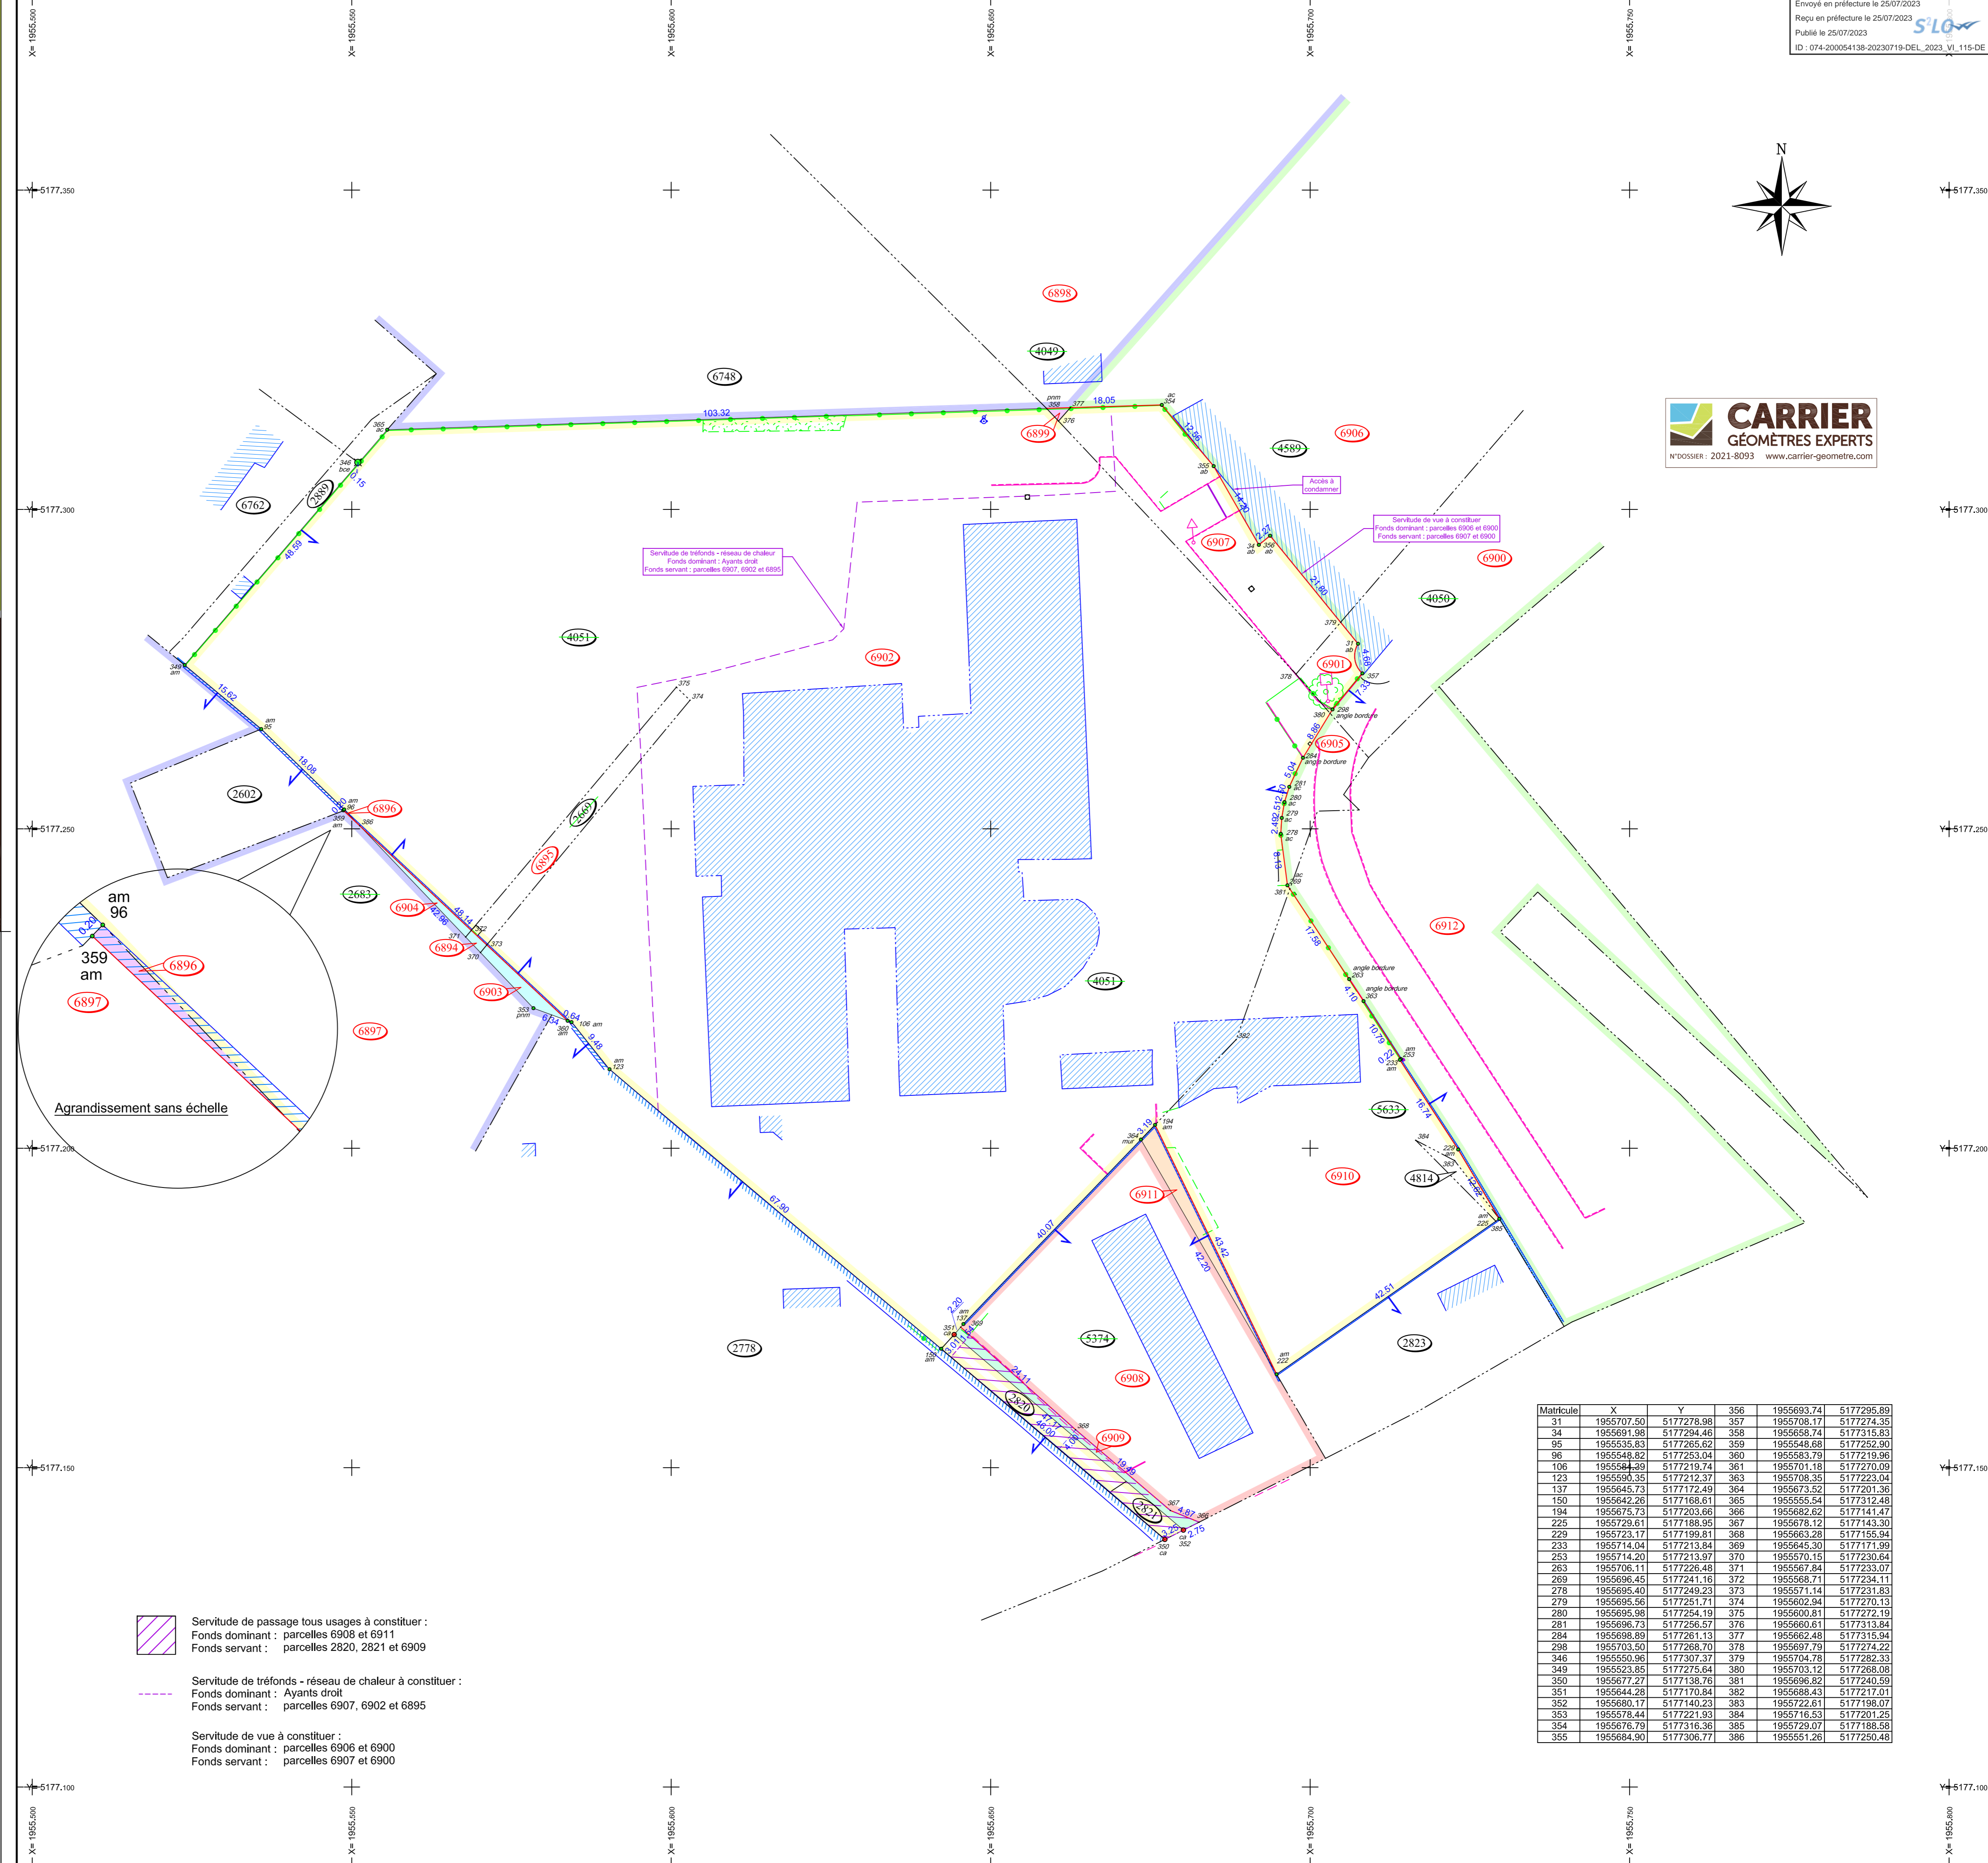

Matricule	X	Y	356	1955693.74	5177295.89
34	1955707.50	5177278.98	357	1955708.17	5177274.35
34	1955691.98	5177294.46	358	1955698.74	5177315.83
95	1955535.83	5177265.62	359	1955548.68	5177252.90
96	1955548.82	5177253.04	360	1955583.79	517719.96
106	1955584.39	5177219.74	361	1955701.18	5177270.09
123	1955695.35	5177212.37	363	1955708.35	5177223.04
137	1955645.73	5177172.49	364	1955673.52	5177201.36
150	1955642.26	5177168.61	365	1955555.54	5177312.48
194	1955675.73	5177203.66	366	1955682.62	5177141.47
225	1955729.61	5177188.95	367	1955678.12	5177143.30
229	1955731.77	5177189.81	368	1955663.28	5177155.94
233	1955714.04	5177213.84	369	1955645.30	5177171.99
253	1955714.20	5177213.97	370	1955570.15	5177230.64
263	1955706.11	5177226.48	371	1955567.84	5177233.07
269	1955696.45	5177241.16	372	1955568.71	5177234.11
278	1955685.40	5177249.23	373	1955571.14	5177231.83
279	1955695.56	5177251.71	374	1955602.94	5177270.13
280	1955695.98	5177254.19	375	1955600.81	5177272.19
281	1955696.73	5177256.57	376	1955600.61	5177313.84
284	1955698.89	5177261.13	377	1955662.48	5177315.94
298	1955703.50	5177268.70	378	1955697.79	5177274.22
346	1955550.96	5177307.37	379	1955704.78	5177282.33
349	1955523.85	5177275.64	380	1955703.12	5177268.08
350	1955677.27	5177138.76	381	1955696.82	5177240.59
351	1955644.28	5177170.84	382	1955688.43	5177217.01
352	1955680.17	5177140.23	383	1955722.61	5177198.07
353	1955678.44	5177221.93	384	1955716.53	5177201.25
354	1955676.79	5177316.36	385	1955729.07	5177188.58
355	1955664.90	5177306.77	386	1955551.26	5177290.48