FAVERGES-SEYTHENEX (Haute-Savoie)

337, route des Caillets

Cadastrées 270 Section C n° 570 et 571

PLAN D'ALIGNEMENT

En vue d'une délimitation contradictoire, d'un bornage

N

270 Section C n° 570 et 571				
Numéro	X	Y	Gisement	Distance
1	1956720.71	5174295.11		
14	1956720.82	5174274.79	396.41	11.79
15	1956720.16	5174286.56	2.87	7.78
16	1956720.51	5174294.33	16.23	0.80
1	1956720.71	5174295.11		

NOM	DATER ET SIGNER PORTER LA MENTION MANUSCRITE "Bon pour accord sur l'alignement"
Mairie de FAVERGES-SEYTHENEX (74 Hte Savoie) 17 JUIL. 2023	"Bon pour accord sur l'alignement" Commune de FAVERGES-SEYTHENEX Monsieur le Maire Jacques DALEX

Application cadastrale	
Limite d'alignement	
Fenêtre	F
Porte	P
Contre-mur	c.m.
Porte Pliante	PP
Boîte aux lettres	B.a.l.
Appartenance des murs	

Nota

La voie communale n°2 déborde sur la propriété de Mme SUSCILLON Christine cadastrée 270 section C n° 570 - 571.

Voie Communale n° 2

Route des Caillets

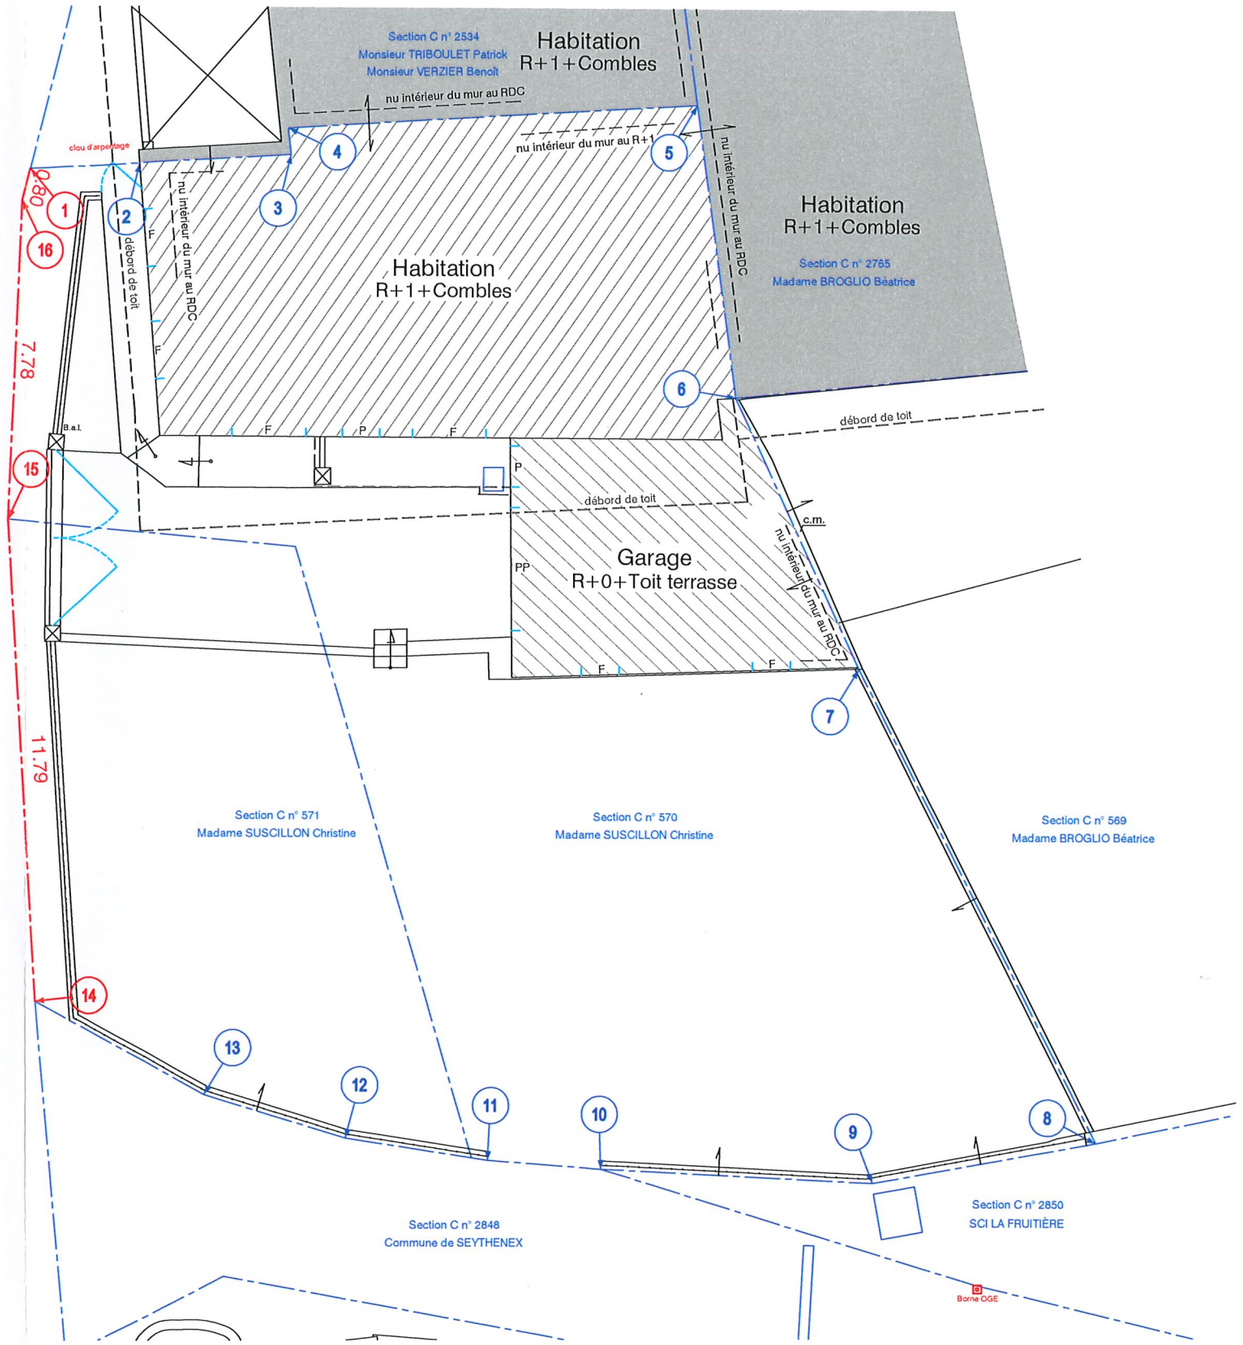

Nota:

Plan dressé d'après les relevés effectués le 26 avril 2023 suivant les limites apparentes, sans délimitation contradictoire.

La présente opération de délimitation a pour objet :

- de fixer les limites de propriété séparatives communes et/ou les points de limites communs,
- de constater la limite de fait, correspondant à l'assiette de l'ouvrage public routier, y compris ces annexes s'il y a lieu.

Les limites 14-15-16-1 entre le domaine public et les parcelles cadastrées 270 C n° 570 et 571 ne sont pas définies juridiquement tant que la procédure de délimitation de la propriété des personnes publiques n'est pas achevée.

Ce plan doit resté annexé au Procès-verbal de bornage et/ou de reconnaissance de limites en date du 2 juin 2023.

Les coordonnées planimétriques sont rattachées par mesures GNSS au système RGF93-CC46.

L'orientation de la flèche nord est donnée à titre indicatif.

Mesuré le 26 avril 2023.

LANQUETIN & ASSOCIÉS

GÉOMÈTRES-EXPERTS ORDRE DES GÉOMÈTRES-EXPERTS N° 2017C200006

54, avenue de la Marne 92600 ASNIÈRES-SUR-SEINE

Tel. : 01.41.11.27.77 geometre@lanquetin.fr www.lanquetin.fr

Date : 8 juin 2023

Dossier : 23-1000

Réf. Info. : 23-1000_Alignement.dwg

Échelle : 1/150

0m 1m 2m 3m 4m