



www.agence-rossi.fr

Siège social :

50 Rue Suaraz - 73 200 ALBERTVILLE

Téléphone: 04 79 37 61 75 - E-mail: contact@agence-rossi.fr

Agence annexe : BOZEL (73)

DEPARTEMENT DE LA HAUTE-SAVOIE

Commune de

FAVERGES-SEYTHENEX


Lieu-dits : Pré Neyrin, Le Pontet, Le Villaret

Sections : C, D, E et F

Route du Villaret

Plan topographique

Planche 1

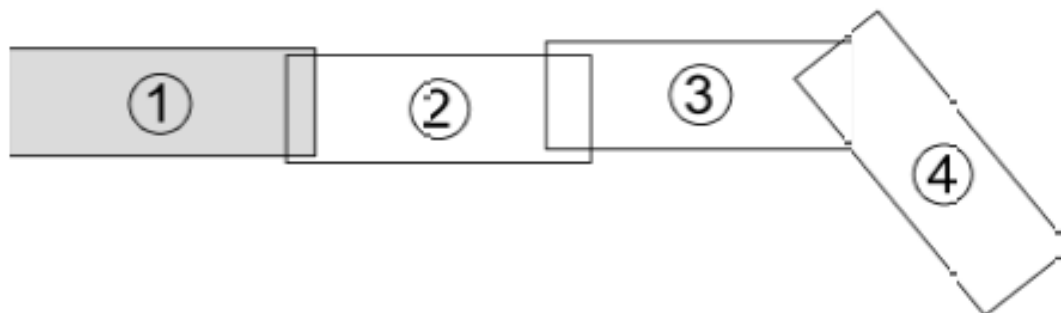

Réf. 23-080 - Topographie

Echelle : 1/250

Date	Observations	N° Plan
04/04/2023	Lévé des lieux.	1

25 **S²LO** 

25 **S²LO** 

25 **S²LO** 

25 **S²LO** 

