

Avec l'ensemble des propriétaires présents ou représentés, après avoir analysé les titres et entendu les sachants nous avons arrêté d'un commun accord les limites des propriétés intéressées et procédé à leur bornage d'après les indications fournies par le plan ci joint.

Bornage effectué le 12 Novembre 2025 - Procès Verbal conservé en nos archives.


NOTA :
 Points A, B, E, F et G conformes au Plan de Bornage dressé par nos soins en 2016 D°128-16
 Points H, I, J, K, L, M, N, O, et P conformes au Plan de Bornage et Division dressé par nos soins en 2023 D°003-23
 Points Q, et R conformes au DMPC n° 253 dressé par M. DUMONT à Annecy le 21 Avril 1961

NOTA :
 B.E. : Borne O.G.E. existante.
 B.A. : Borne ancienne.
 B. O.G.E. : Borne O.G.E. mise en place ce jour.
 B. O.G.E. : Borne O.G.E. Divisionnelle

— Limite de propriété.
 - - - Limite divisionnelle.
 - - - Application du parcellaire cadastral non définie contradictoirement.
 - - - Section et n° de parcelle.

LEGENDE

- Bord d'enrobé
- Clôture
- Mur
- Talus
- Poteau téléphone
- Poteau électrique
- Panneau de signalisation, pancarte...
- Arbre (feuillu , fruitier)
- Bois
- Bruessailles
- Haies
- ▨ Bâtiment relevé

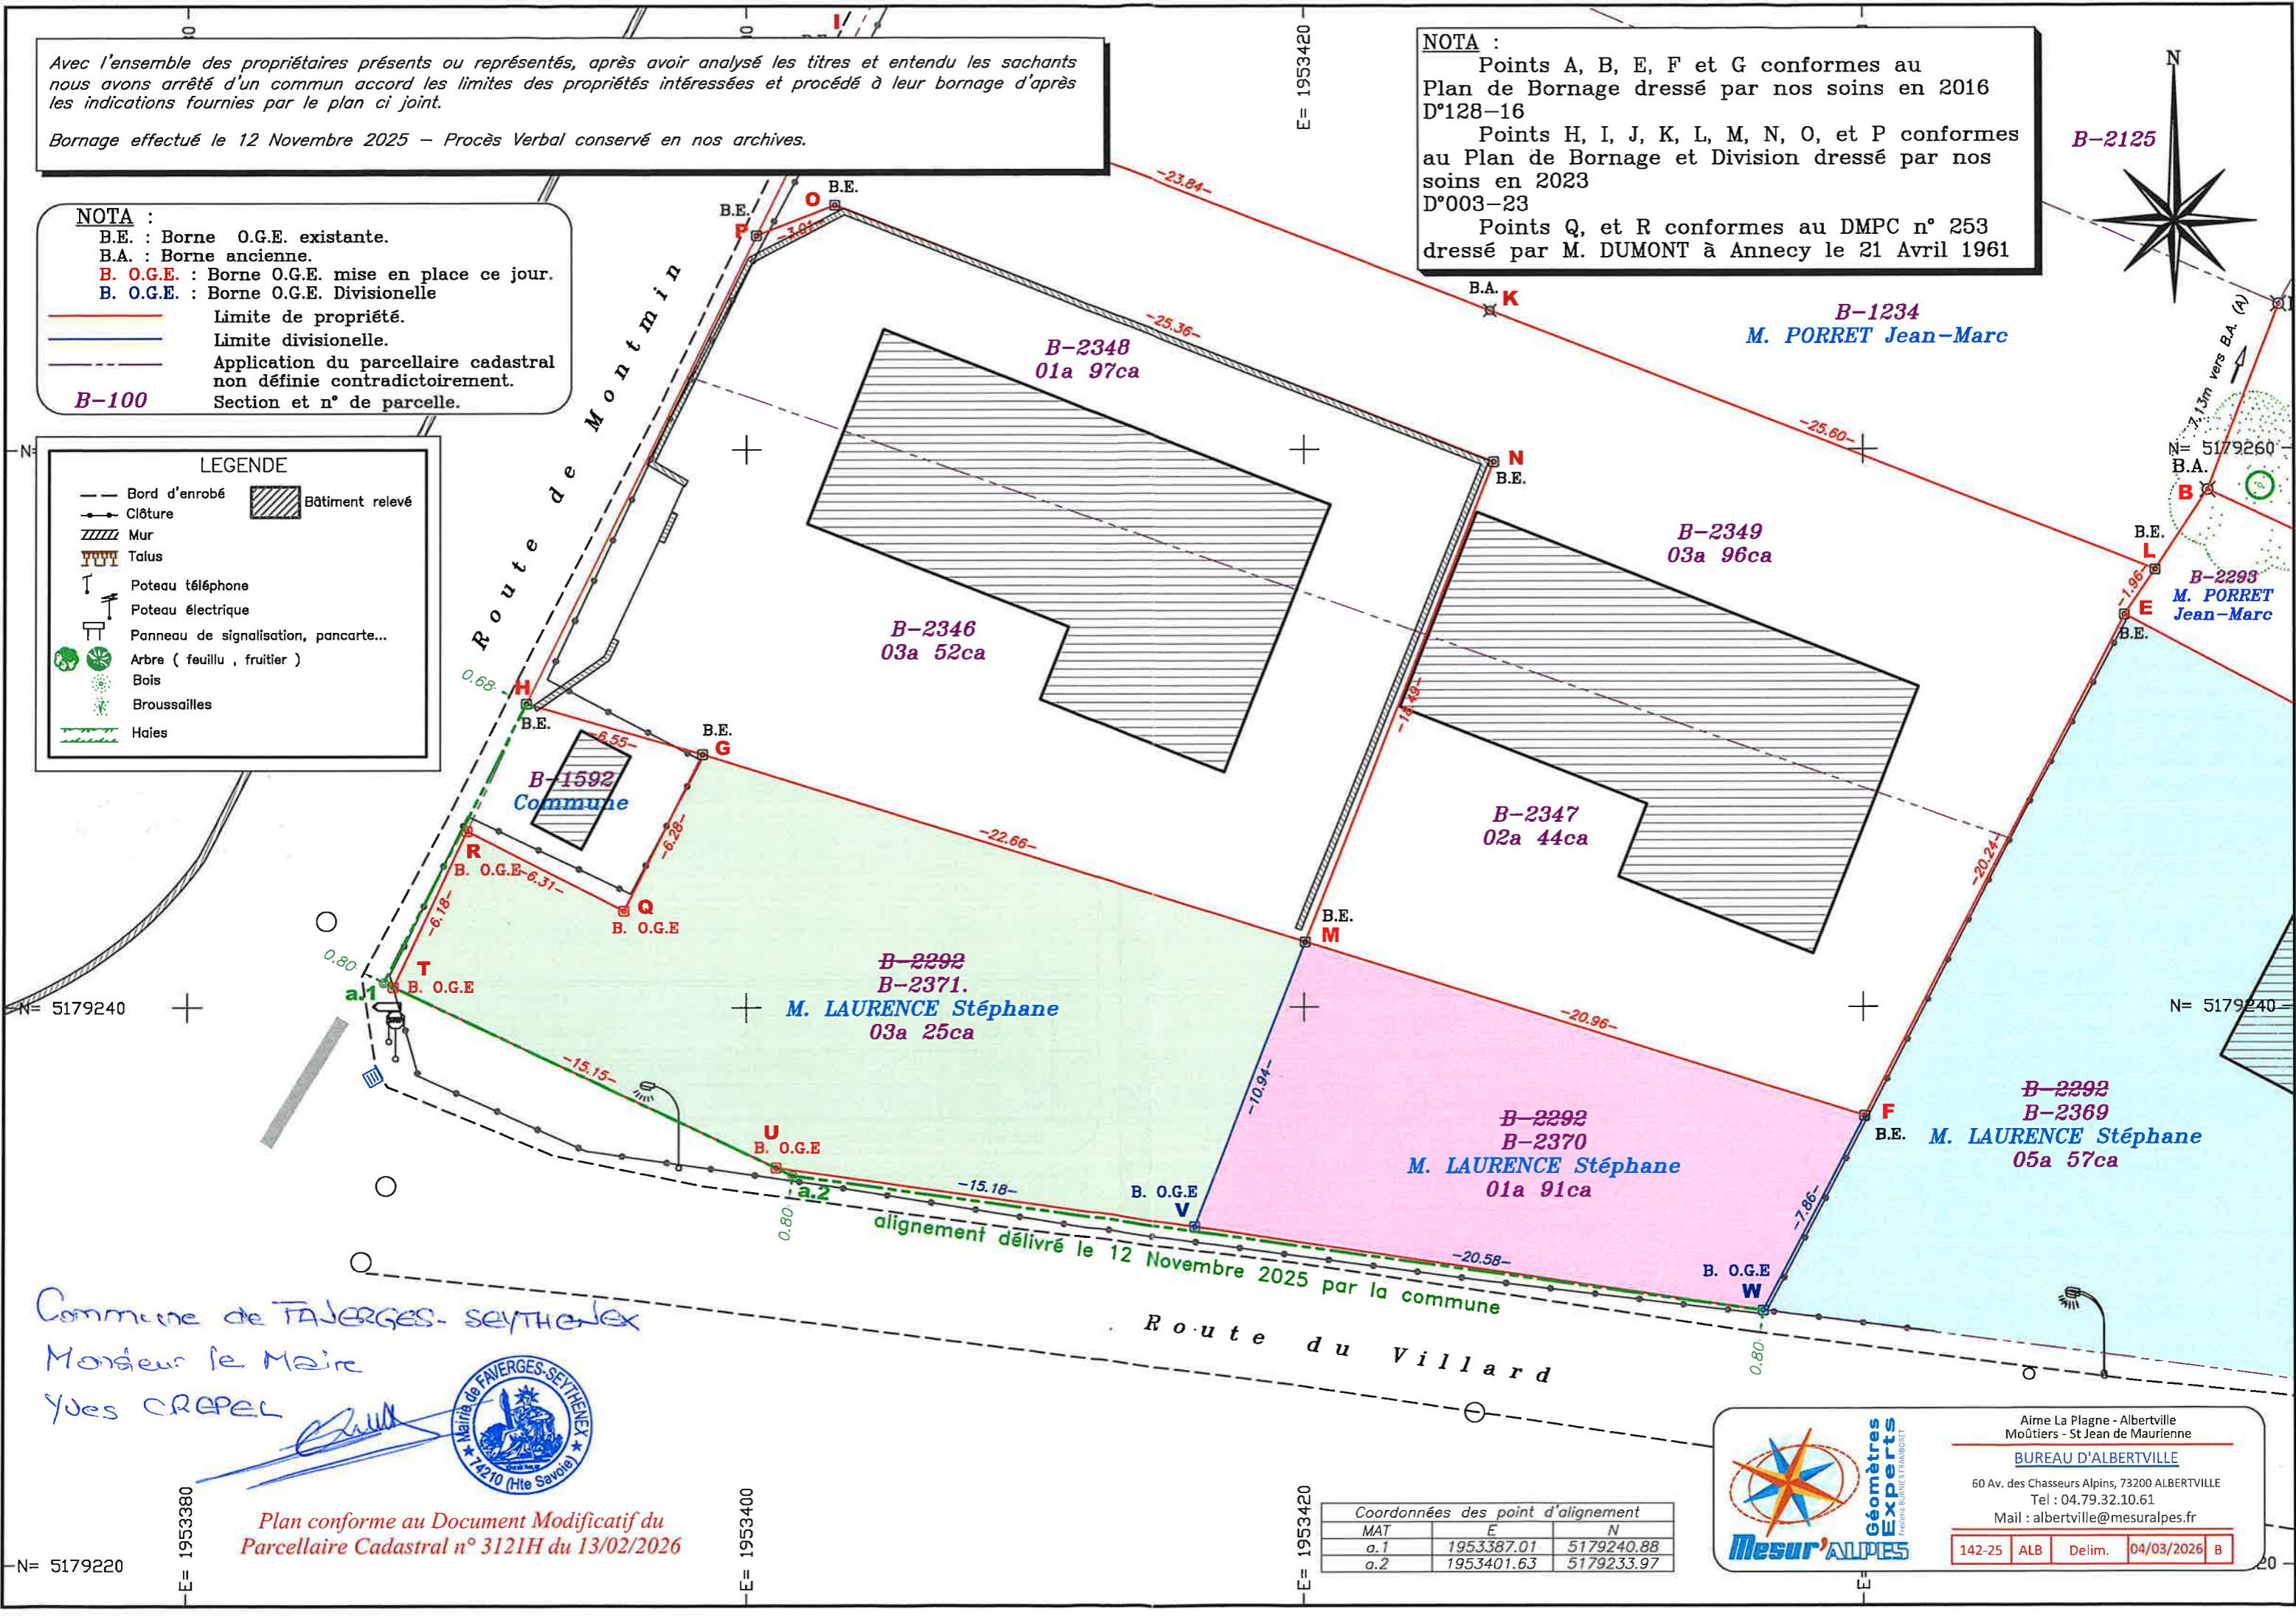

Commune de Fajerges-Seythenex
 Monsieur le Maire
 Yves CREPEL



Plan conforme au Document Modificatif du
 Parcellaire Cadastral n° 3121H du 13/02/2026

Coordonnées des point d'alignement

MAT	E	N
a.1	1953387.01	5179240.88
a.2	1953401.63	5179233.97

Mesur'ALPES Géomètres Experts

Aime La Plagne - Albertville
 Moûtiers - St Jean de Maurienne
BUREAU D'ALBERTVILLE
 60 Av. des Chasseurs Alpins, 73200 ALBERTVILLE
 Tel : 04.79.32.10.61
 Mail : albertville@mesuralpes.fr

142-25 ALB Delim. 04/03/2026 B

Département de la HAUTE-SAVOIE

Commune de FAVERGES-SEYTHENEX

Section B -- Parcelle 2292

Lieu-dit " Vesonne "

Propriété de M. et Mme LAURENCE

PLAN DE DÉLIMITATION

Echelle : 1/200



Ind.	Date	Objet	Tech.
A	27/01/2026	Première diffusion	SOTO P.
B	04/03/2026	Application du Document Modificatif du Parcellaire Cadastral n° 3121H du 13/02/2026	LE FUR H.

Date terrain : Oct./Nov. 2025



Aime La Plagne - Albertville
Moûtiers - St Jean de Maurienne
BUREAU D'ALBERTVILLE
60 Av. des Chasseurs Alpains, 73200 ALBERTVILLE
Tel : 04.79.32.10.61
Mail : albertville@mesuralpes.fr

RATTACHEMENT

Planimétrie :

RGF93 CC46 -- Procédé GNSS

Altimétrie :

RGF93 Raf09 -- Procédé GNSS

Dossier n°	Bureau	Type	Date d'édition	Indice
142-25	ALB	Delim.	04/03/2026	B

142-25.dwg

Soul l'exemplaire papier visé par le géomètre garantit l'intégrité de tous les éléments portés sur son plan