


Avec l'ensemble des propriétaires présents ou représentés, après avoir analysé les titres et entendu les sachants nous avons arrêté d'un commun accord les limites des propriétés intéressées et procédé à leur bornage d'après les indications fournies par le plan ci joint.
Bornage effectué le 09 Mars 2023 - Procès Verbal conservé en nos archives.

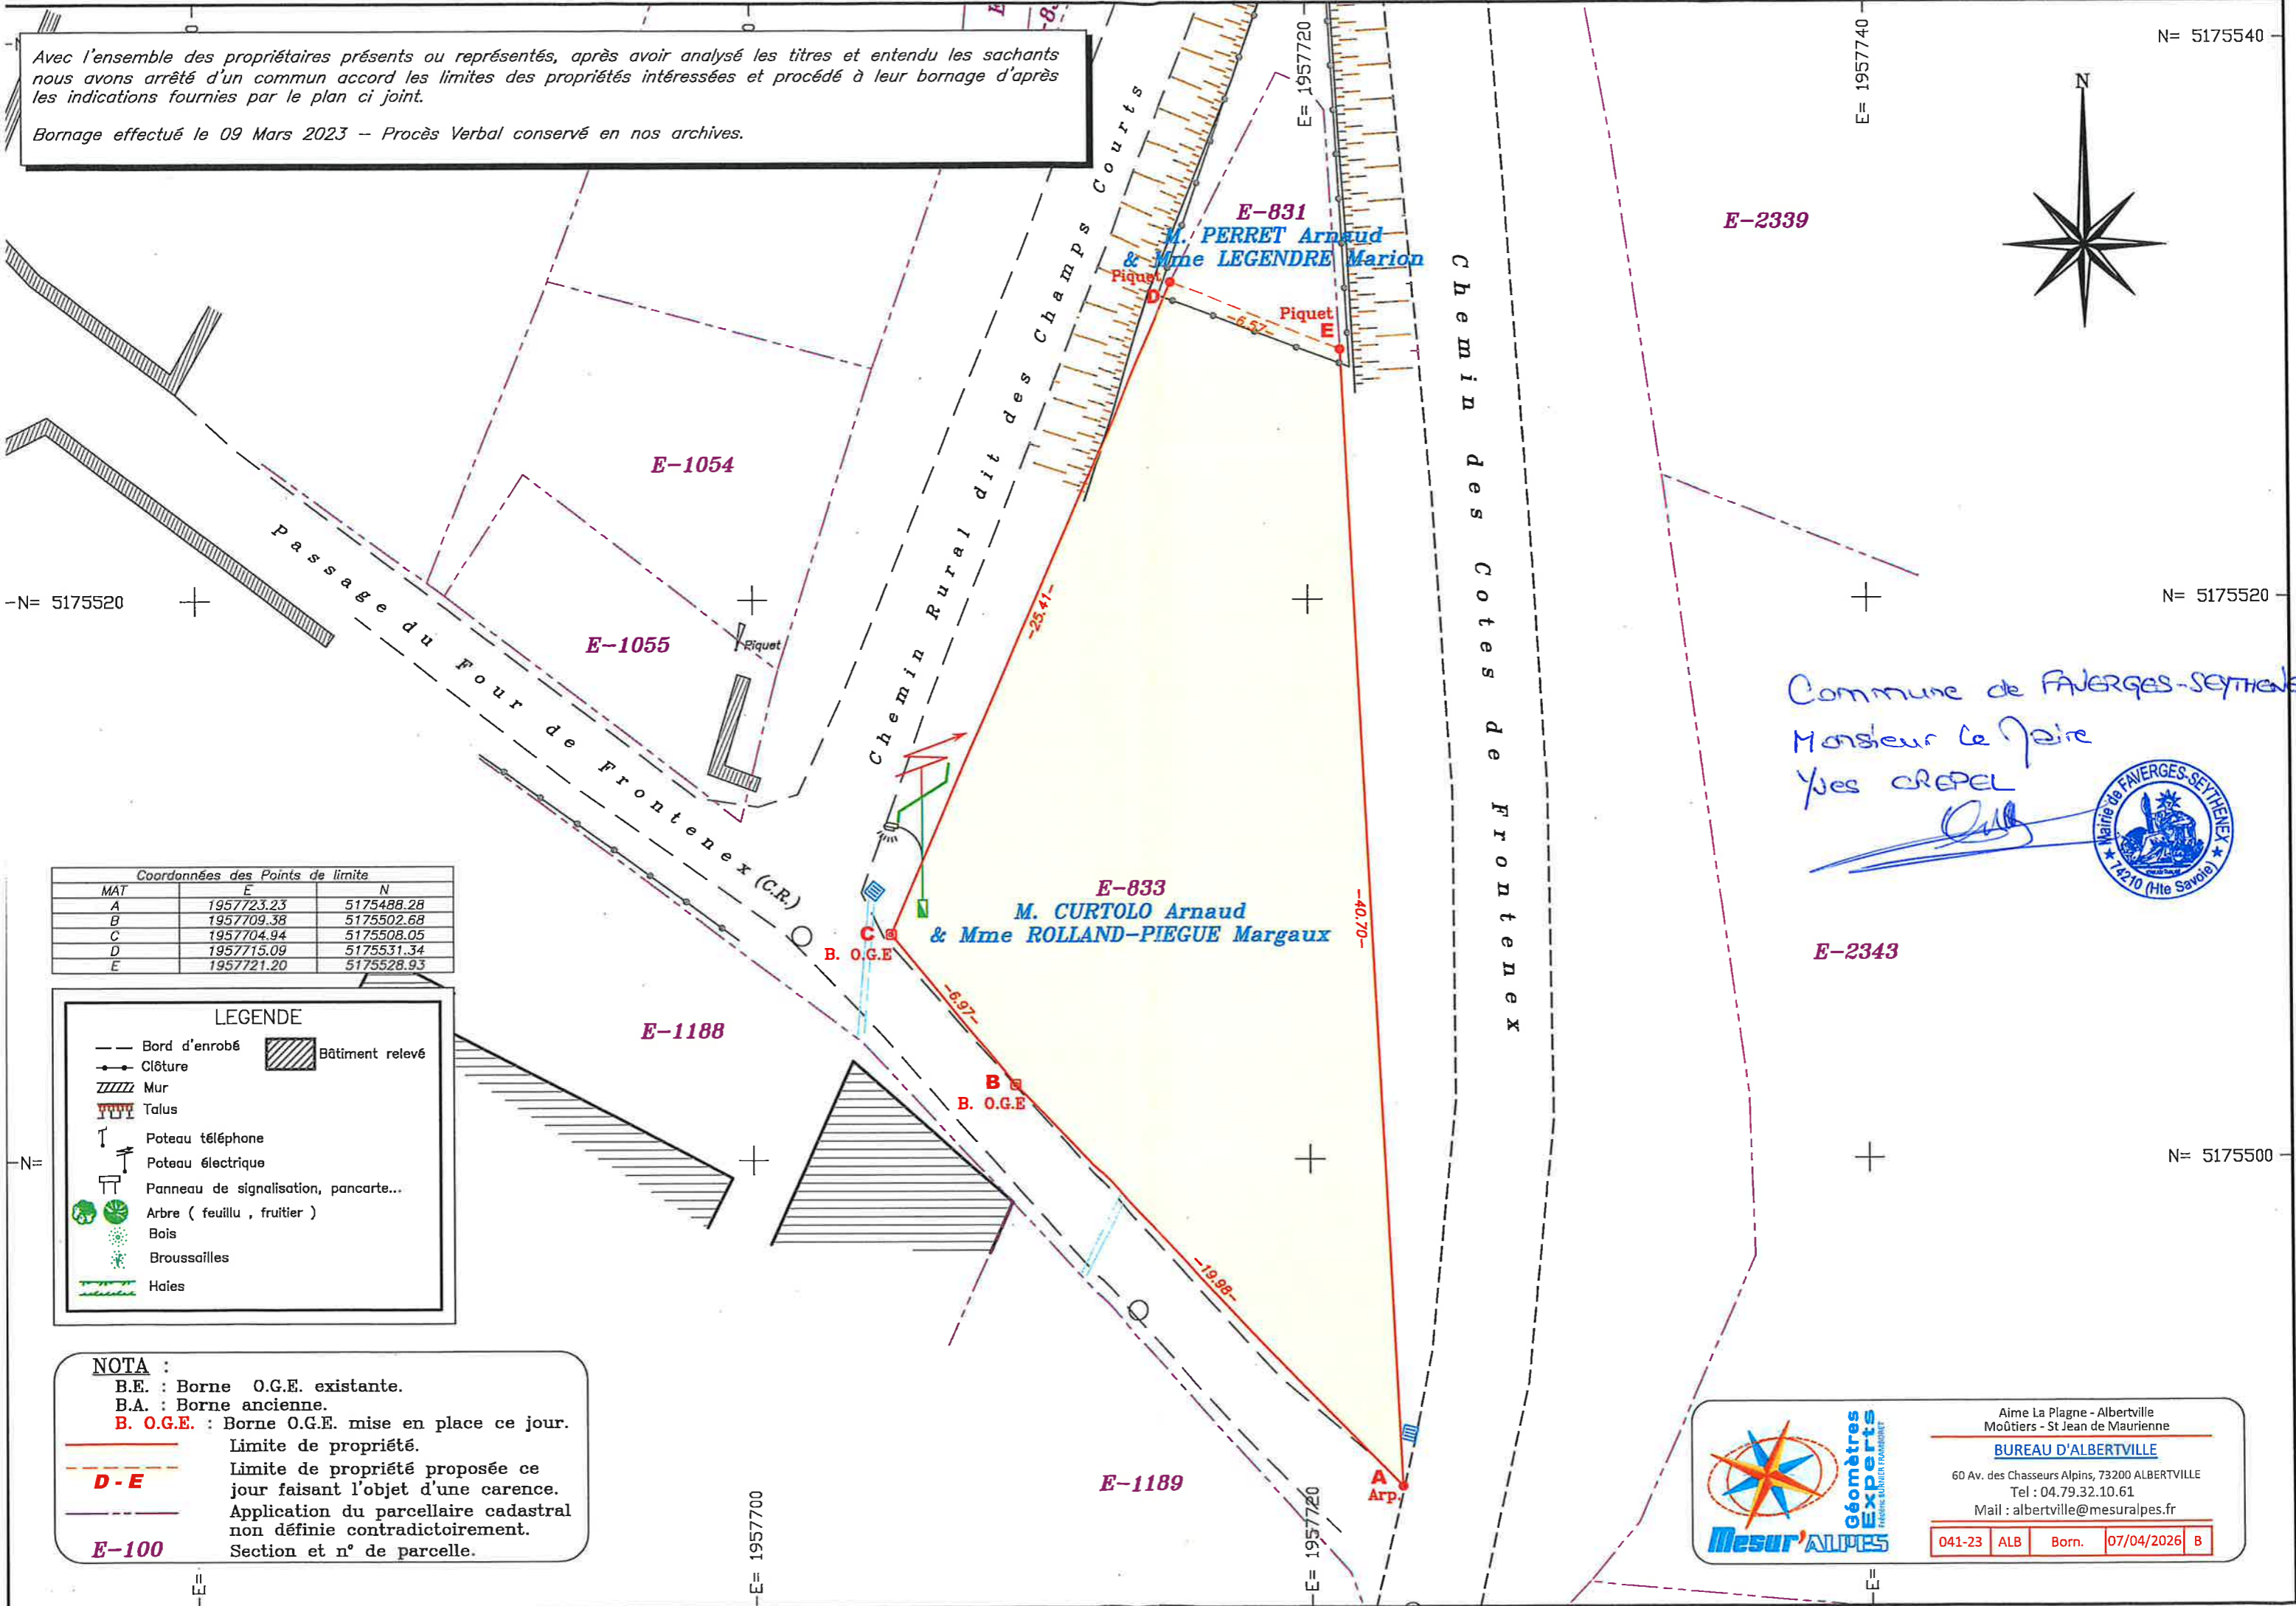

-N= 5175520

N= 5175520

N=

N= 5175500

Coordonnées des Points de limite		
MAT	E	N
A	1957723.23	5175488.28
B	1957709.38	5175502.68
C	1957704.94	5175508.05
D	1957715.09	5175531.34
E	1957721.20	5175528.93

LEGENDE

- Bord d'enrobé
- Clôture
- ZZZZ Mur
- TTTT Talus
- ⊥ Poteau téléphone
- ⊥ Poteau électrique
- ▭ Panneau de signalisation, pancarte...
- 🌳 Arbre (feuillu , fruitier)
- 🌲 Bois
- 🌿 Broussailles
- 🌳 Haies
- ▨ Bâtiment relevé

NOTA :
 B.E. : Borne O.G.E. existante.
 B.A. : Borne ancienne.
 B. O.G.E. : Borne O.G.E. mise en place ce jour.

— Limite de propriété.
 - - - Limite de propriété proposée ce jour faisant l'objet d'une carence.
 E-100 Application du parcellaire cadastral non définie contradictoirement.
 Section et n° de parcelle.

Commune de FAVERGES-SEYTHIEN
 Monsieur le Maire
 Yves CREPEL



Mesur'ALPES
 Géomètres Experts
 Frédéric KUBERT FROISSARD

Aime La Plagne - Albertville
 Moûtiers - St Jean de Maurienne

BUREAU D'ALBERTVILLE
 60 Av. des Chasseurs Alpins, 73200 ALBERTVILLE
 Tel : 04.79.32.10.61
 Mail : albertville@mesuralpes.fr

041-23 ALB Born. 07/04/2026 B

Département de la HAUTE-SAVOIE

Commune de FAVERGES-SEYTHENEX

Section E (Faverges) -- Parcelle 833

Lieu-dit " Les Cotes de Frontenex "

Propriété de M. CURTOLO Arnaud
& Mme ROLLAND-PIEGUE Margaux

PLAN DE BORNAGE

Echelle : 1/200



Ind.	Date	Objet	Tech.
A	25/05/2023	Première diffusion -- Plan provisoire avant signature	SOTO P.
B	07/04/2026	Modification	LE FUR H.

Date terrain : Mars 2023



Aime La Plagne - Albertville
Moûtiers - St Jean de Maurienne
BUREAU D'ALBERTVILLE
60 Av. des Chasseurs Alpins, 73200 ALBERTVILLE
Tel : 04.79.32.10.61
Mail : albertville@mesuralpes.fr

RATTACHEMENT

Planimétrie :

RGF93 CC46 -- Procédé GNSS

Altimétrie :

RGF93 Raf09 -- Procédé GNSS

Dossier n°	Bureau	Type	Date d'édition	Indice
041-23	ALB	Born	07/04/2026	B

041-23.dwg