


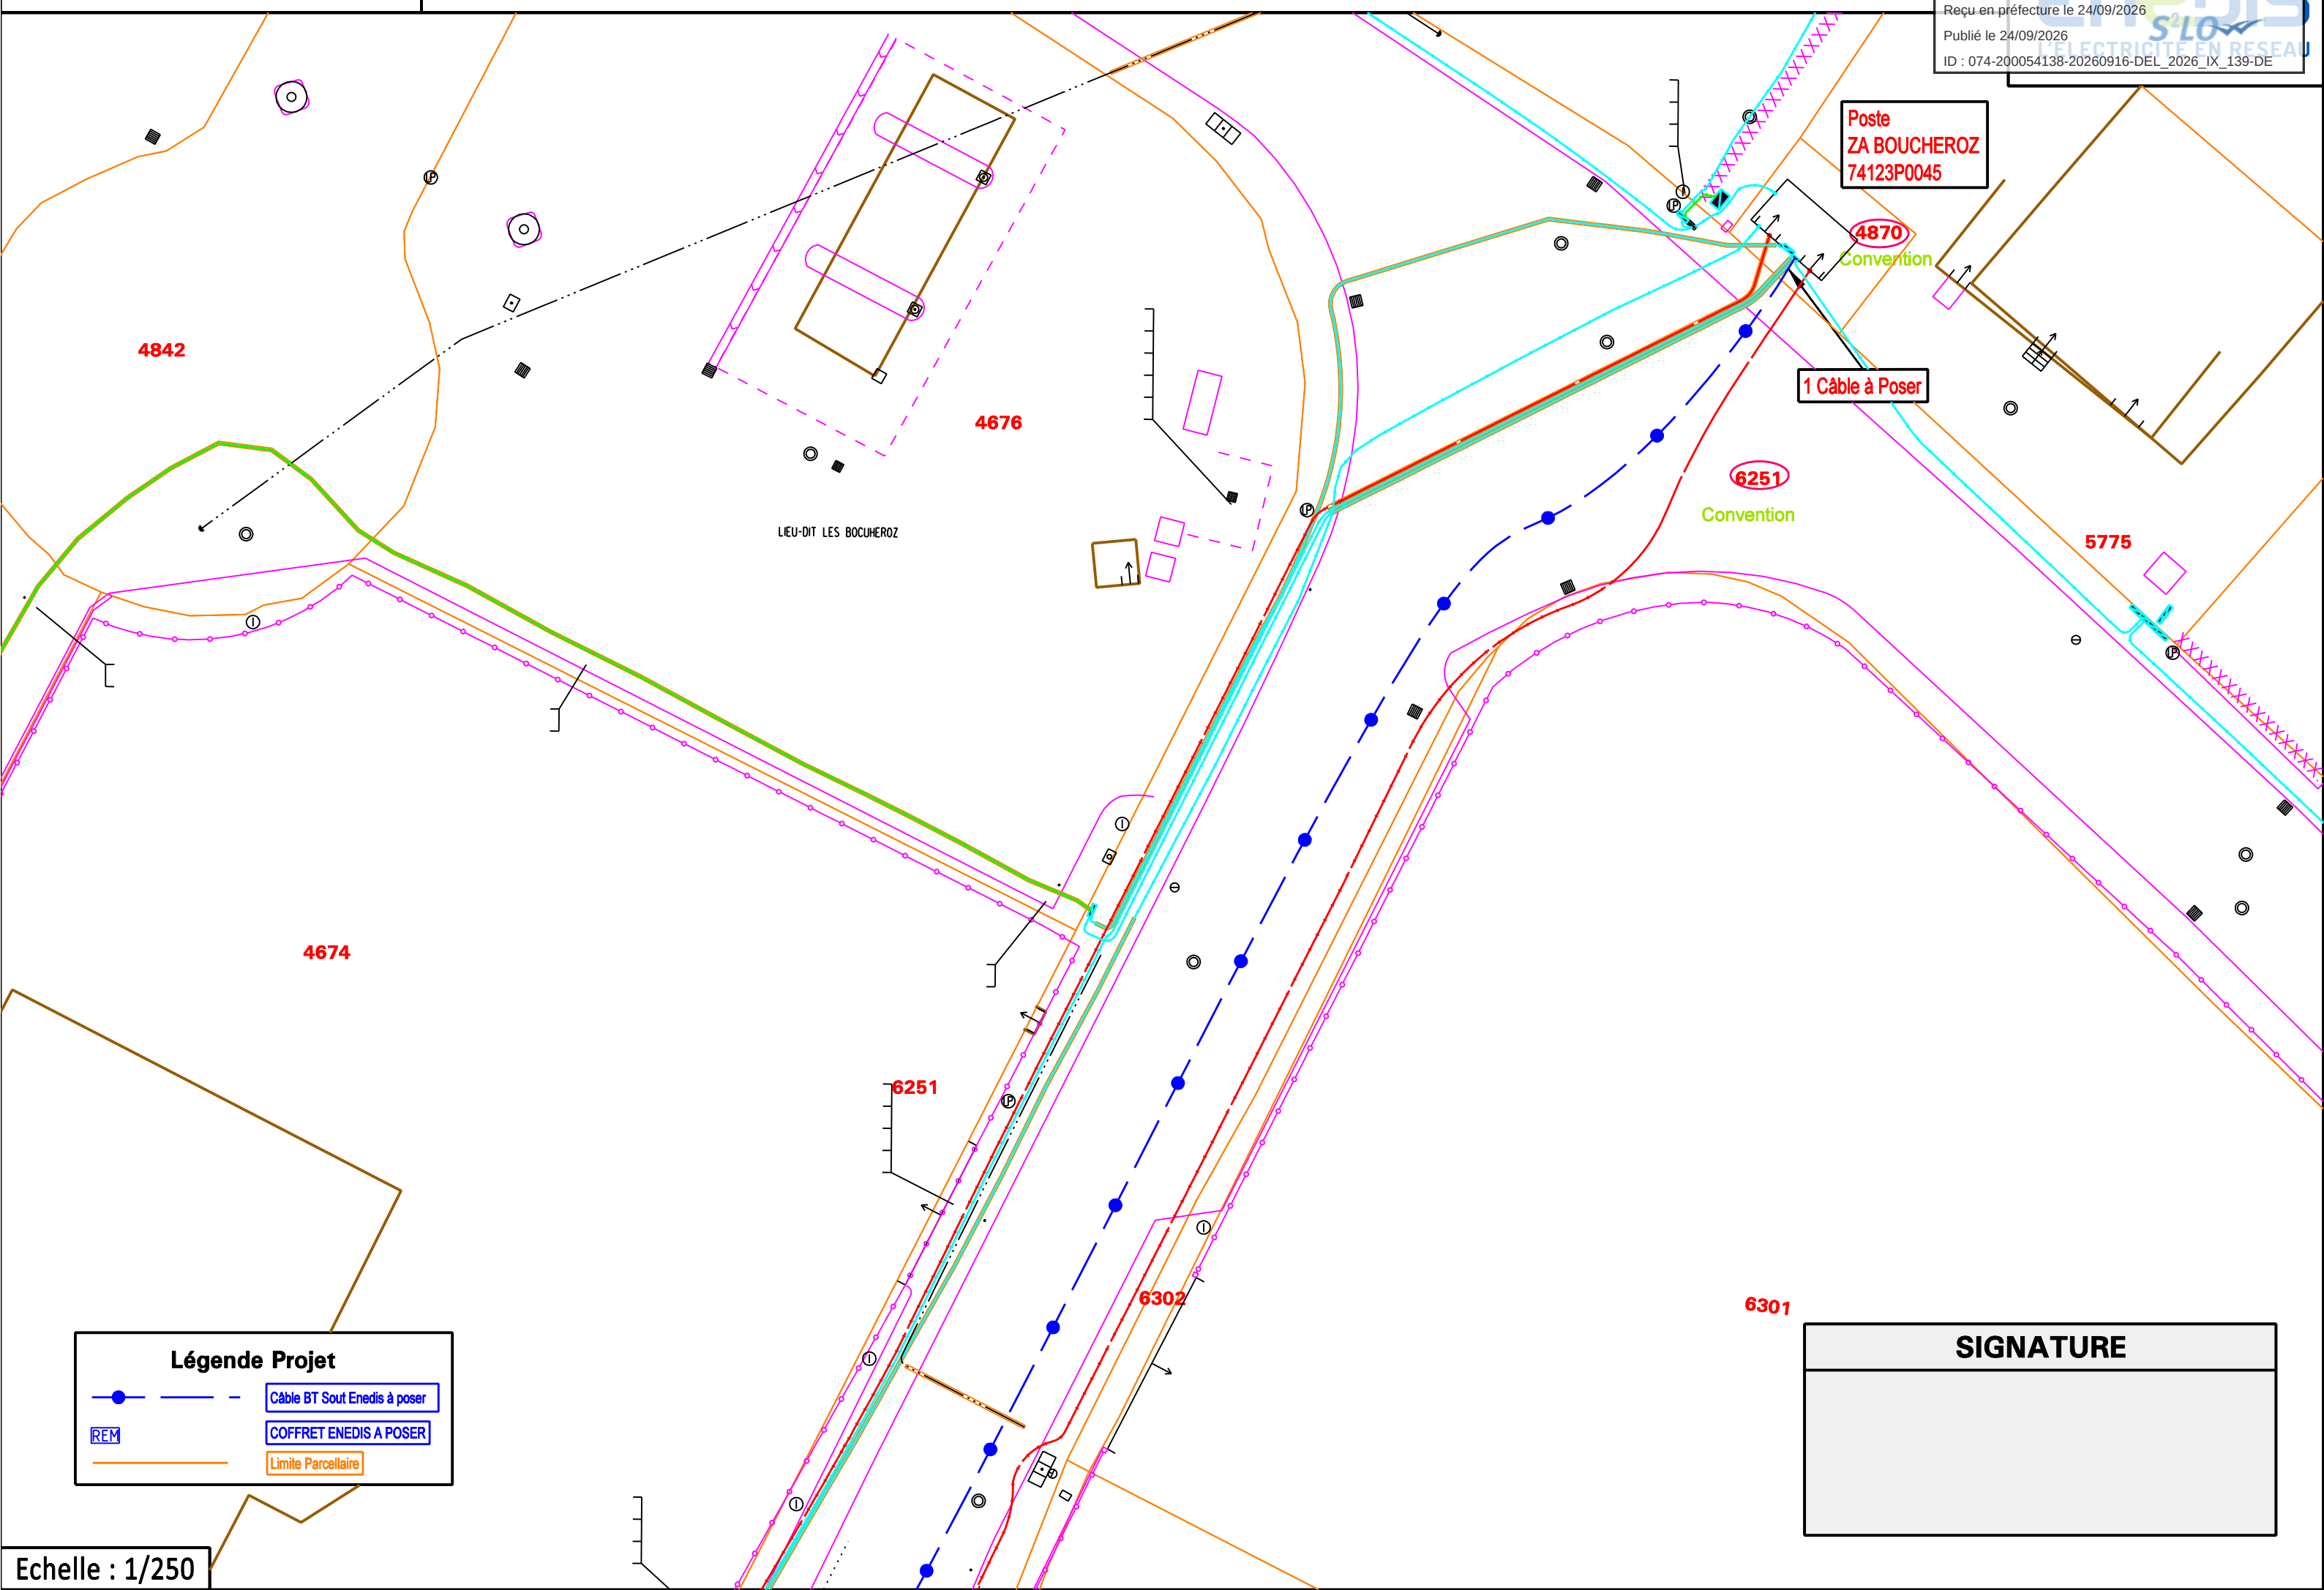

Poste
ZA BOUCHEROZ
74123P0045

1 Câble à Poser

Légende Projet


Câble BT Sout Enedis à poser


COFFRET ENEDIS A POSER


Limite Parcellaire

SIGNATURE