


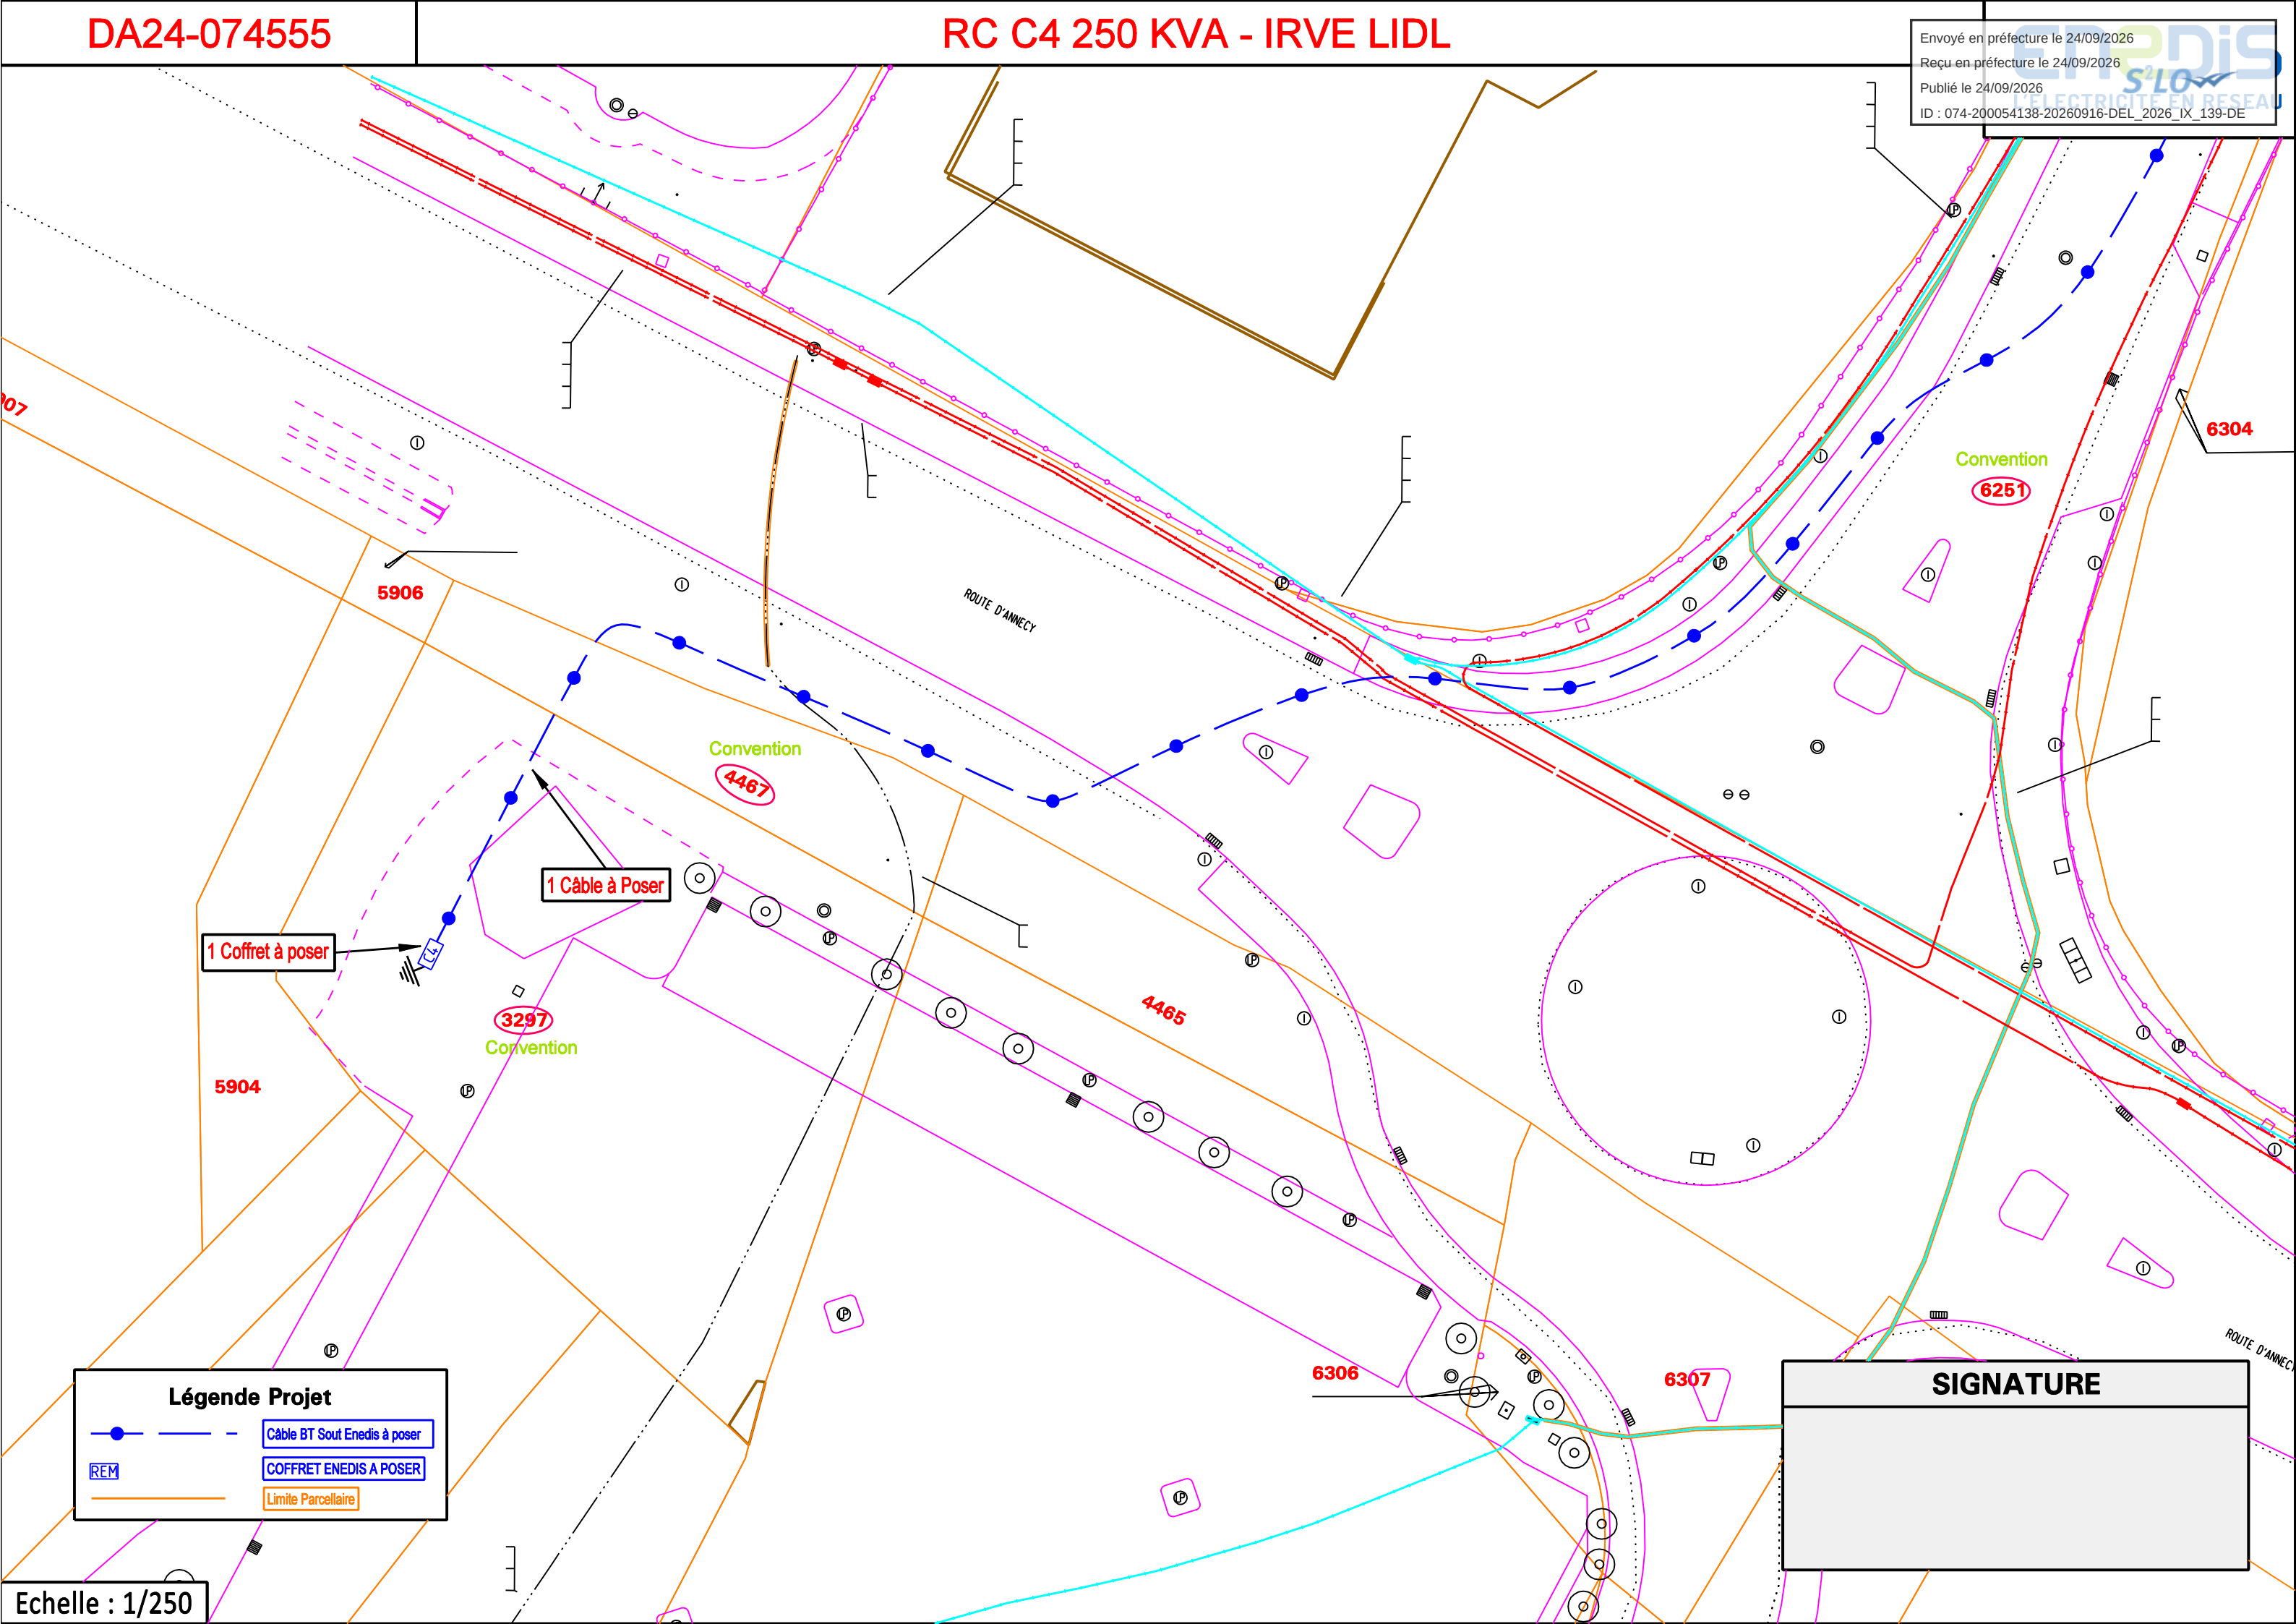

**Légende Projet**

|  |                              |
|--|------------------------------|
|  | Câble BT Sout Enedis à poser |
|  | COFFRET ENEDIS A POSER       |
|  | Limite Parcellaire           |

**SIGNATURE**